


UNTERGESCHOSS (TEIL LINKS)

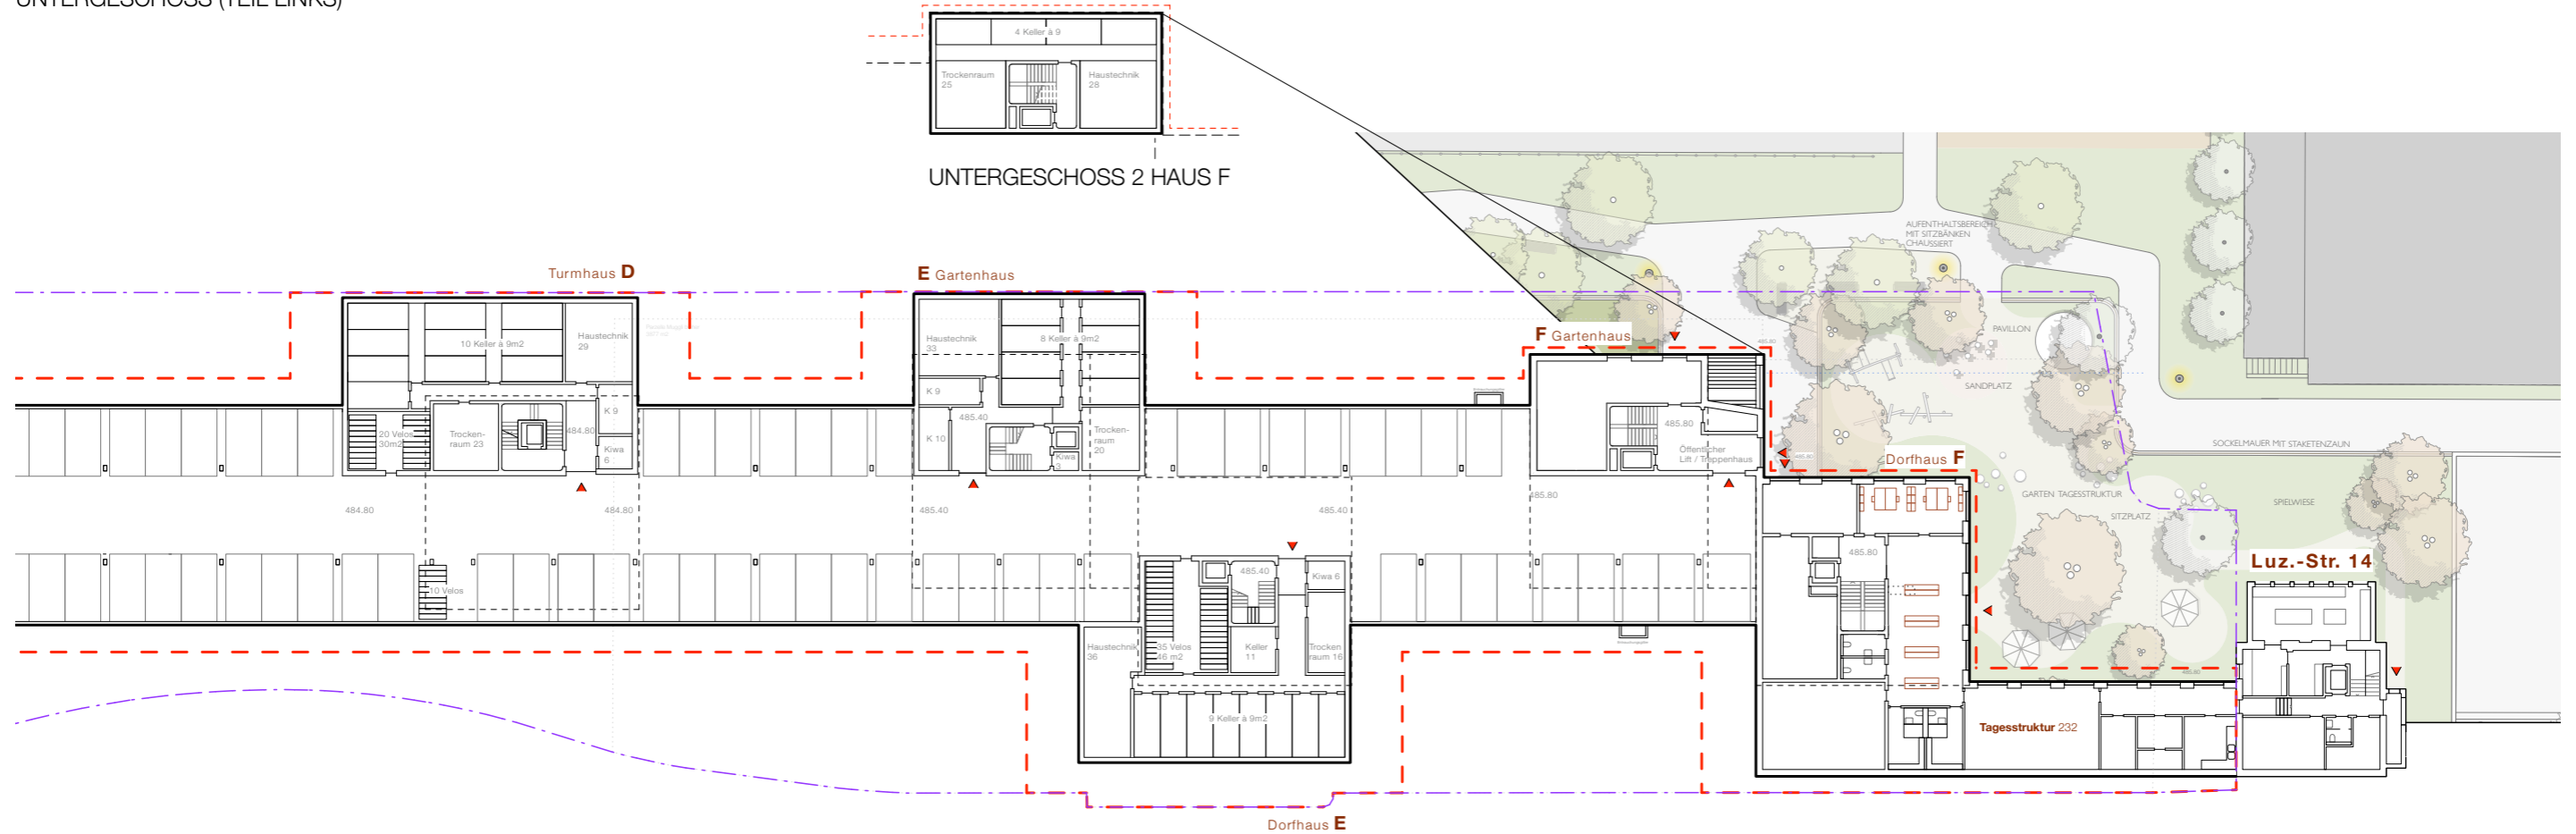

UNTERGESCHOSS OST (TEIL RECHTS)



UNTERGESCHOSS 2 HAUS F




ERDGESCHOSS WEST (TEIL LINKS)



ERDGESCHOSS OST (TEIL RECHTS)




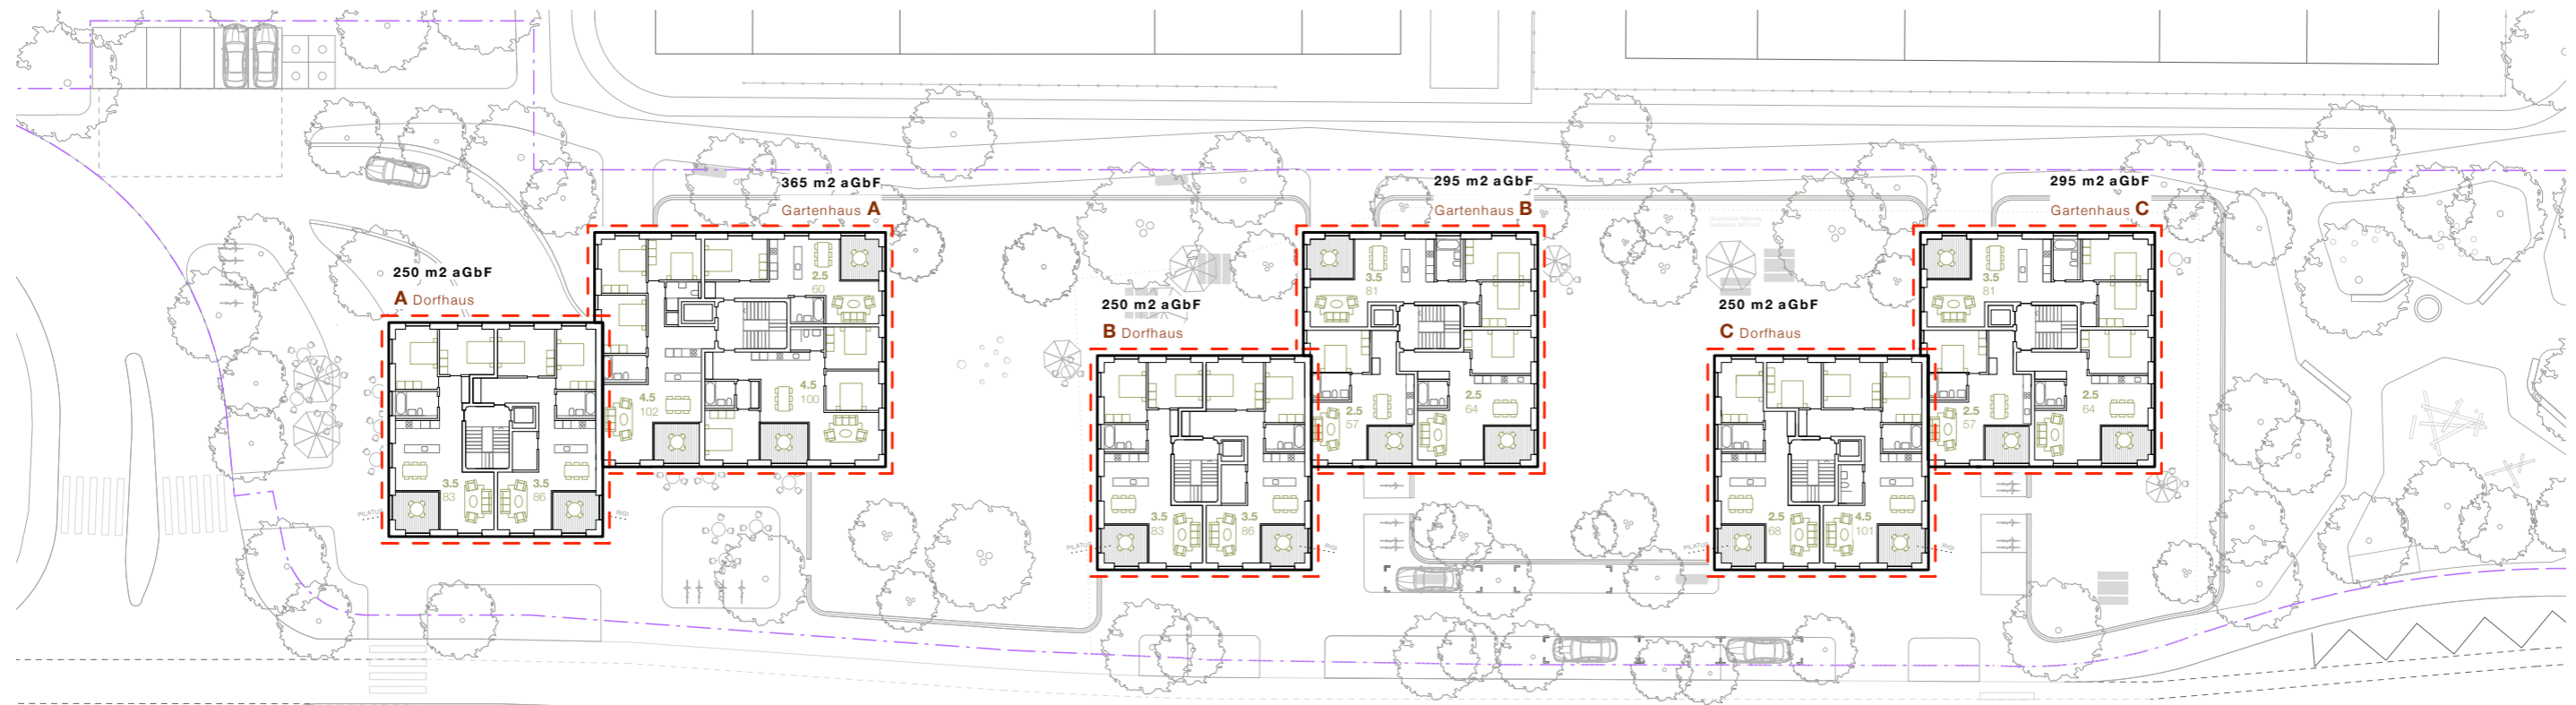


OBERGESCHOSSE WEST (TEIL LINKS)



OBERGESCHOSSE OST (TEIL RECHTS)

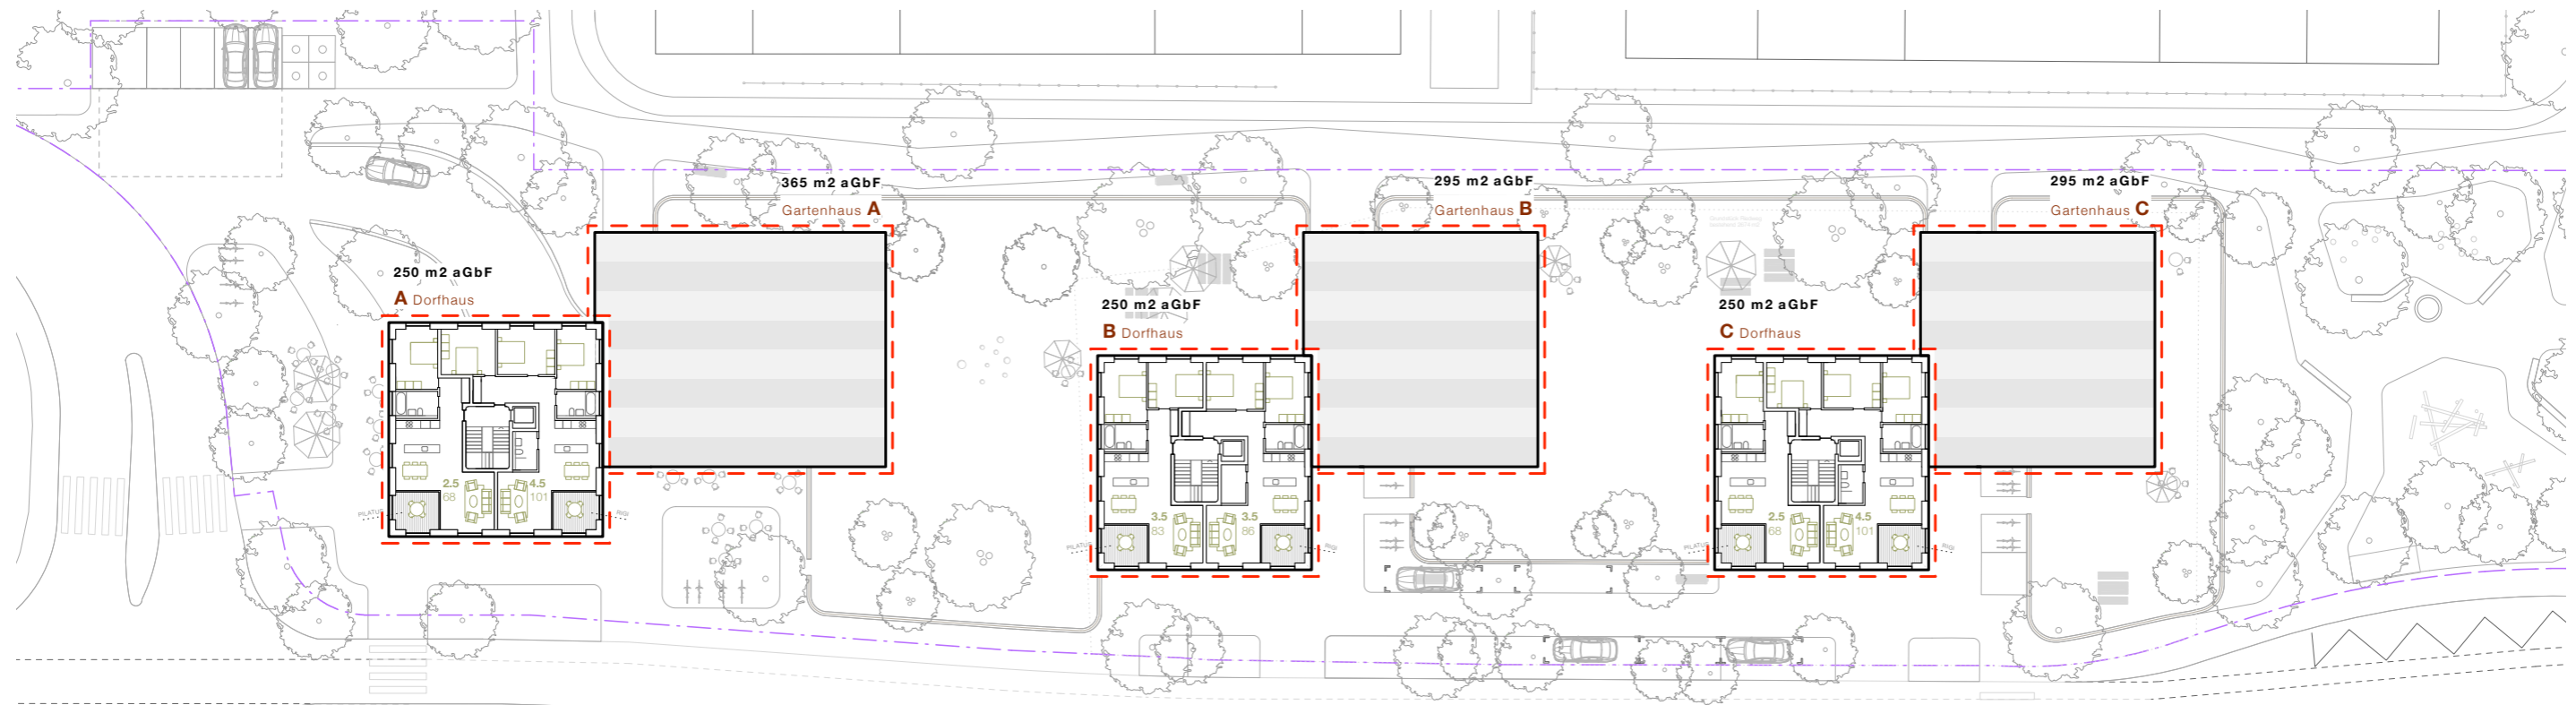


OBERGESCHOSS WEST (TEIL LINKS)

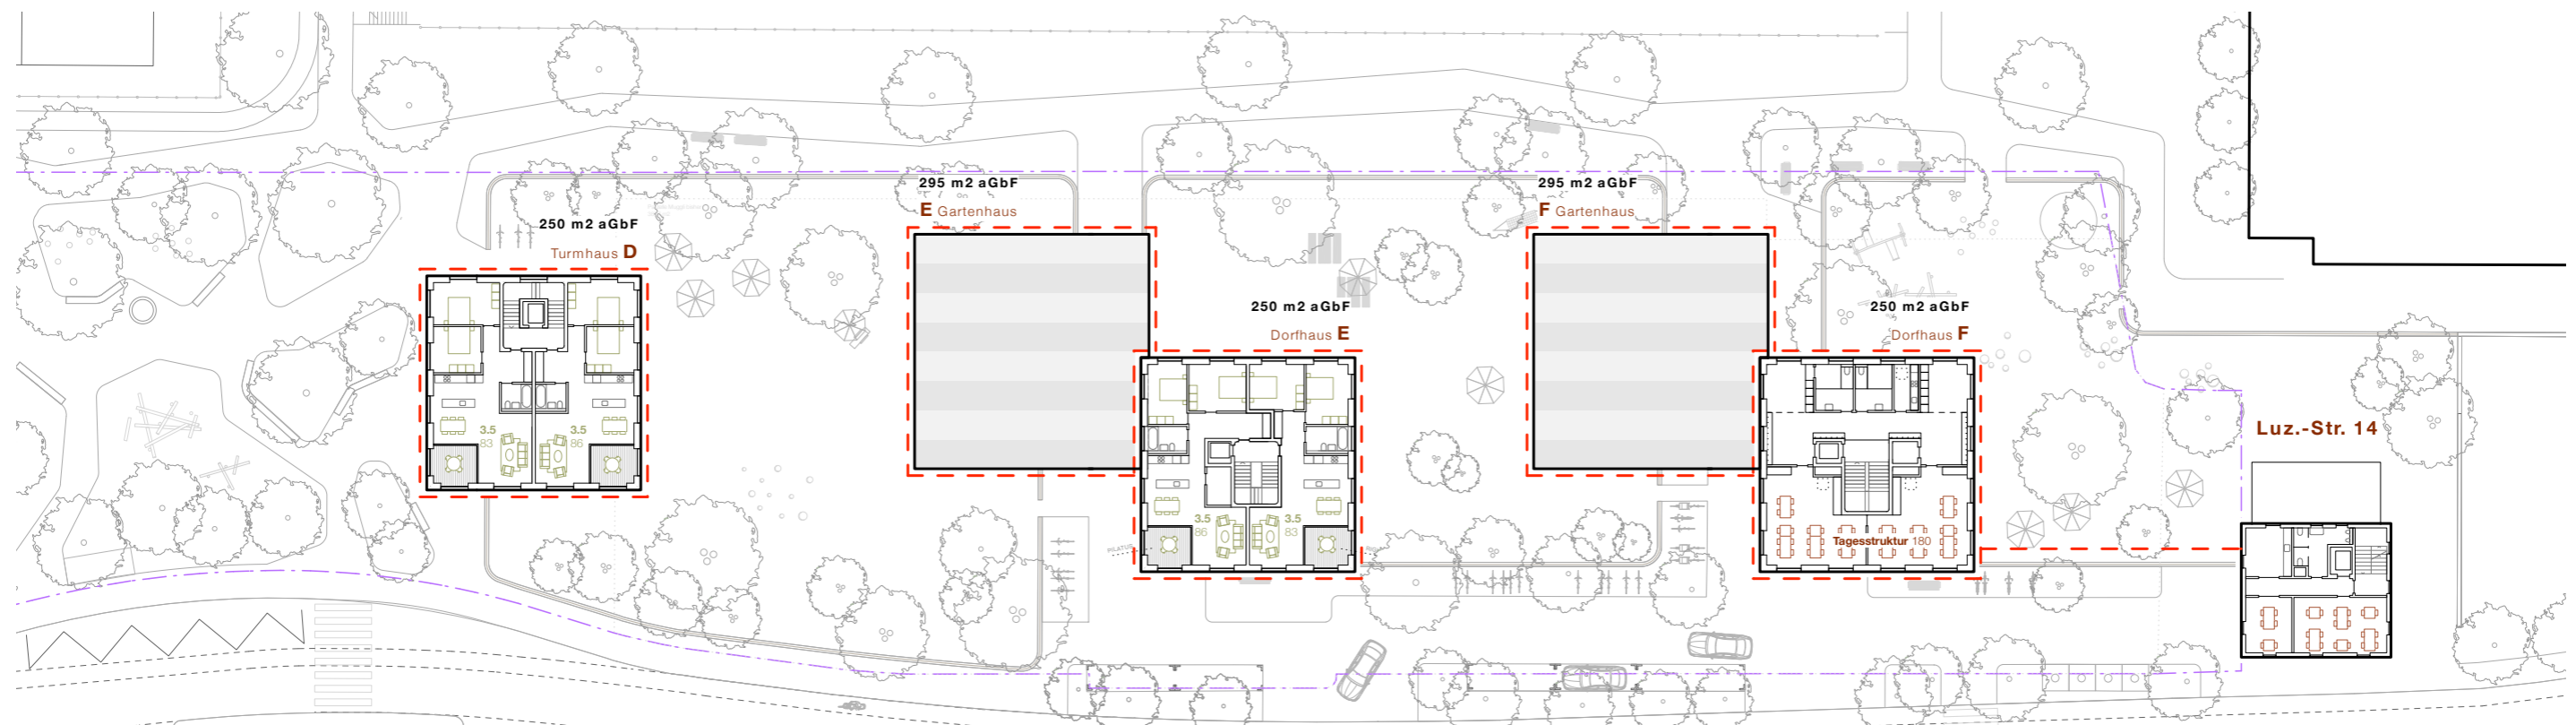


OBERGESCHOSS OST (TEIL RECHTS)



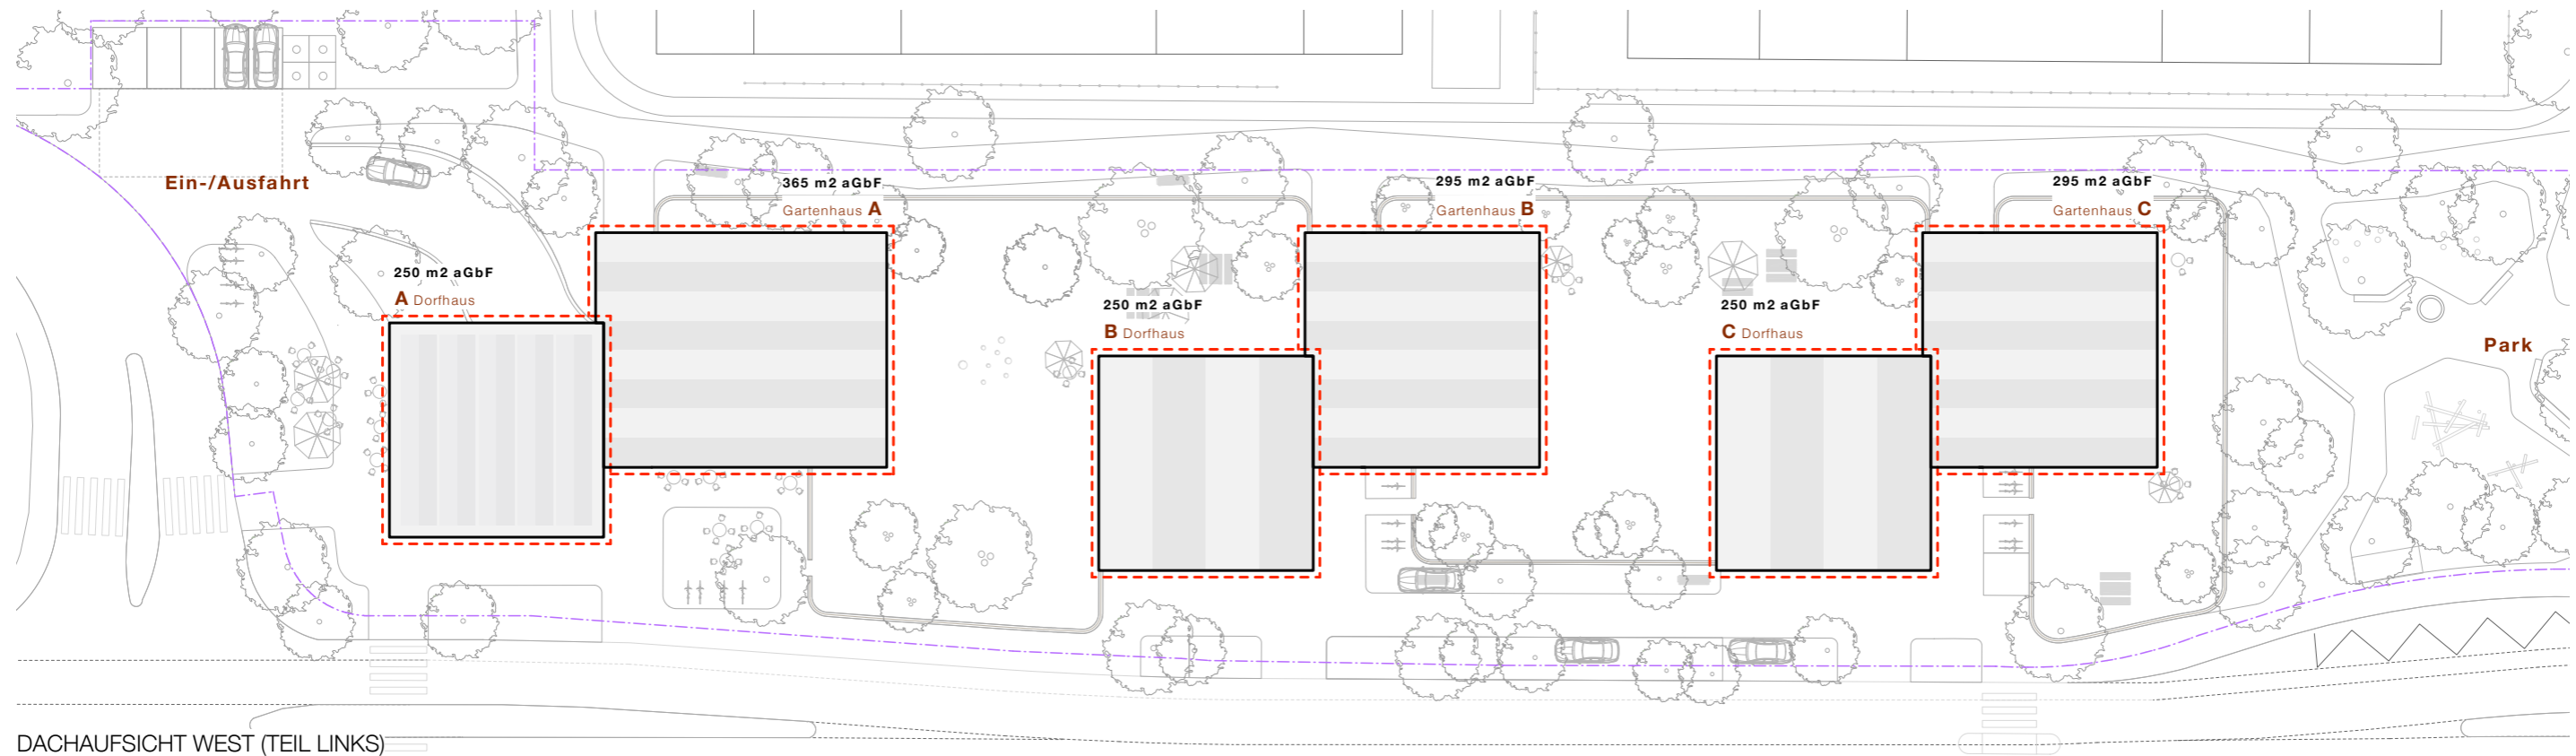

DACHAUFSICHT WEST (TEIL LINKS)

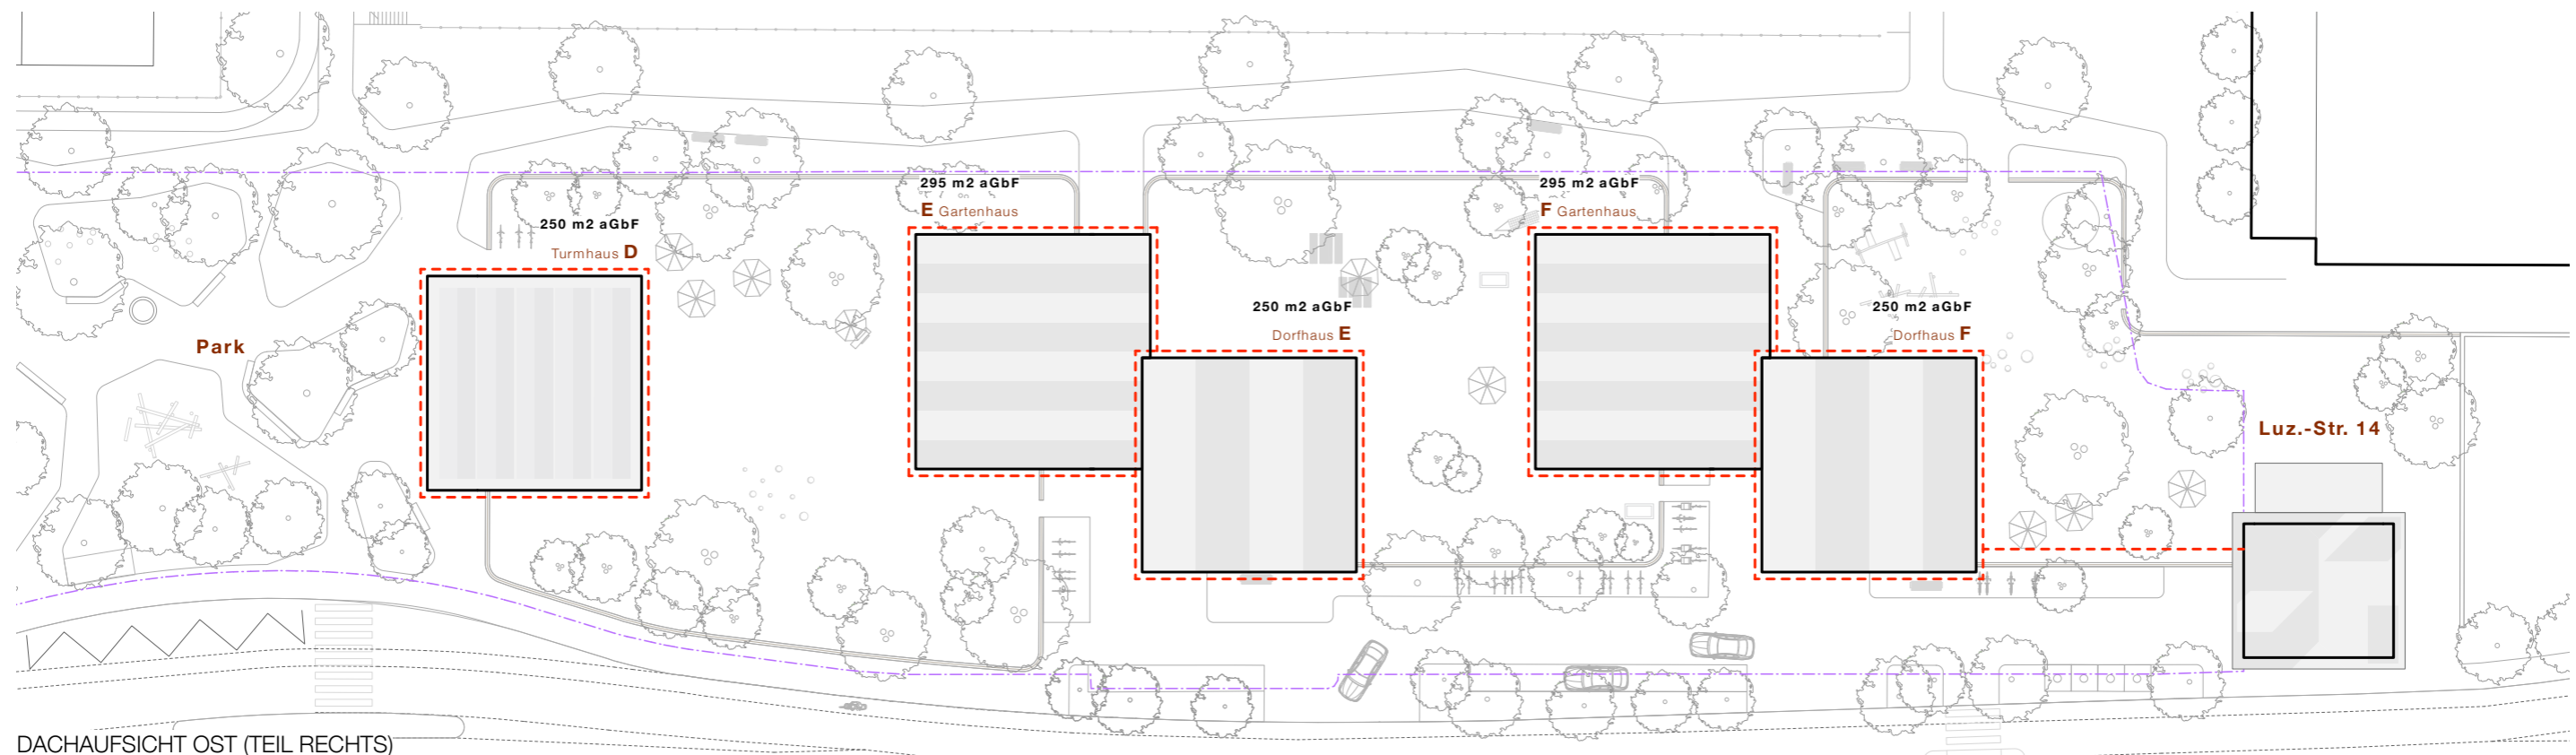

DACHAUFSICHT OST (TEIL RECHTS)