SCHEMA ZONIERUNG, M 1:1000

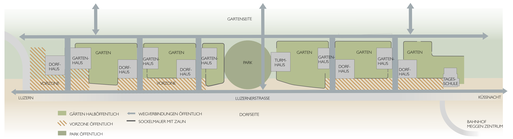

SCHEMA GEHÖLZE, M 1:1000

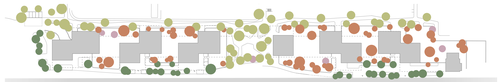

SCHEMA FEUERWEHRSTELLFLÄCHEN, M 1:1000

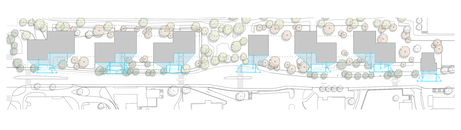

SCHEMA ERSCHLIESSUNG, M 1:1000

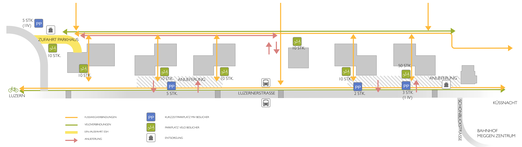

SCHEMA SPIELFLÄCHEN UND FREIZEITANLAGEN, M 1:1000

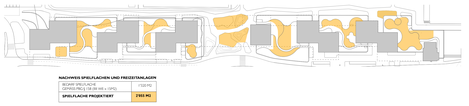

NACHWEIS SPIELFLÄCHEN UND FREIZEITANLAGEN	
SPIELFLÄCHE PROJEKTIERT	**2985 M2**

UMGEBUNGSPLAN, M 1:200

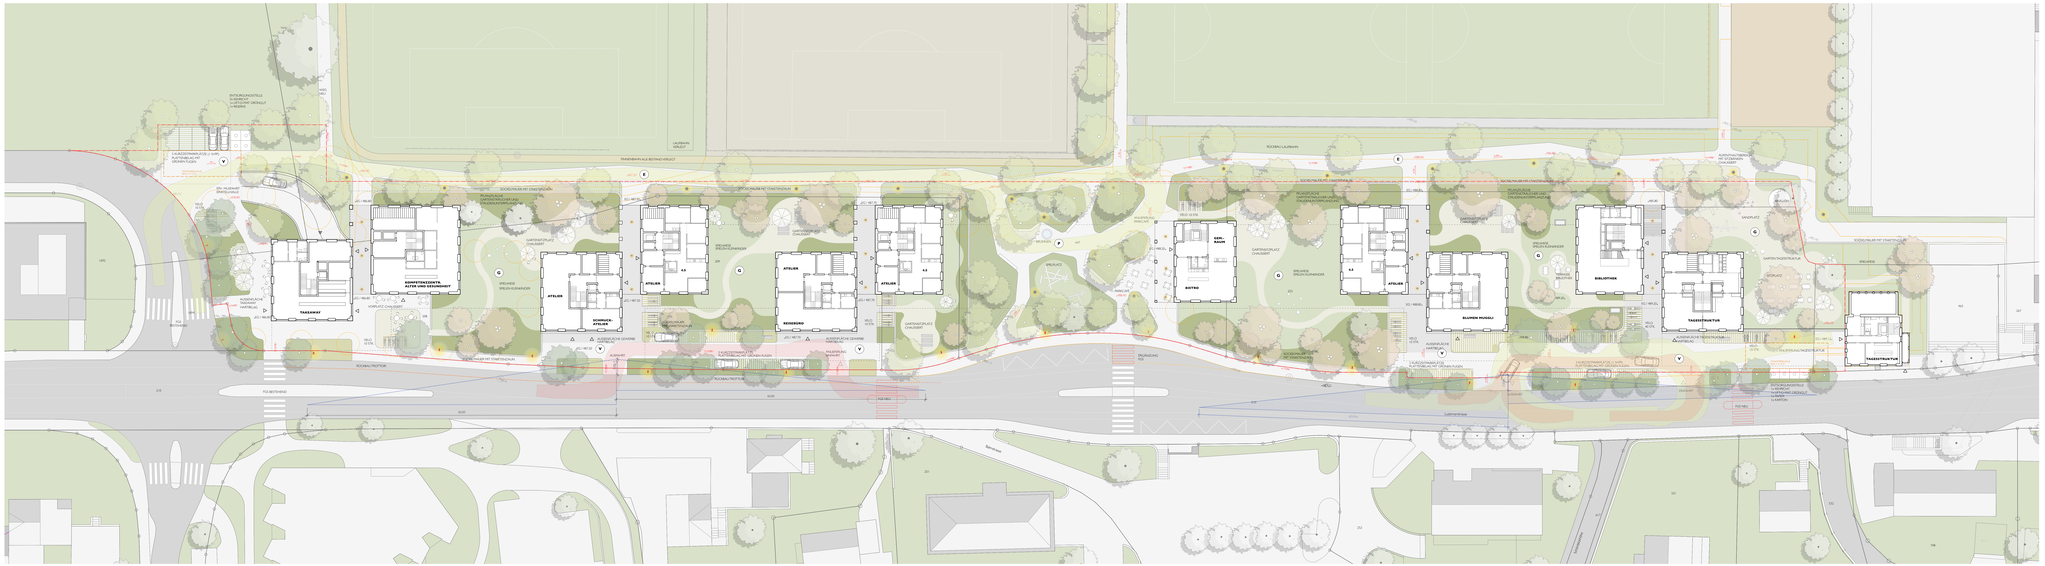
ENTSORGUNGSSTELLE GLASPAPIER ALTKLEIDER GRÜNGUT 1x MONAT
LP ALTKLEIDERSAMMELCONTAINER GRÜNGUTSAMMELSTELLE
ZFU - FEUERWEHRZUFAHRT ZIVILSCHUTZZUFAHRT
HPE
HPE
ATELIER
SCHMUCK-ATELIER
REINIGUNG
GERI-RAUM
BISTRO
BIBLIOTHEK
TAGESSTRUKTUR
SPIELWIESE
SPIELGERÄTE
SPIELWIESE SPIELGERÄTE
SPIELPLATZ
SANDPLATZ
GARTENTAGESSTRUKTUR
SOCKELMAUER MIT STAHLTÜRZAUN
SOCKELMAUER MIT STAHLTÜRZAUN
SOCKELMAUER