


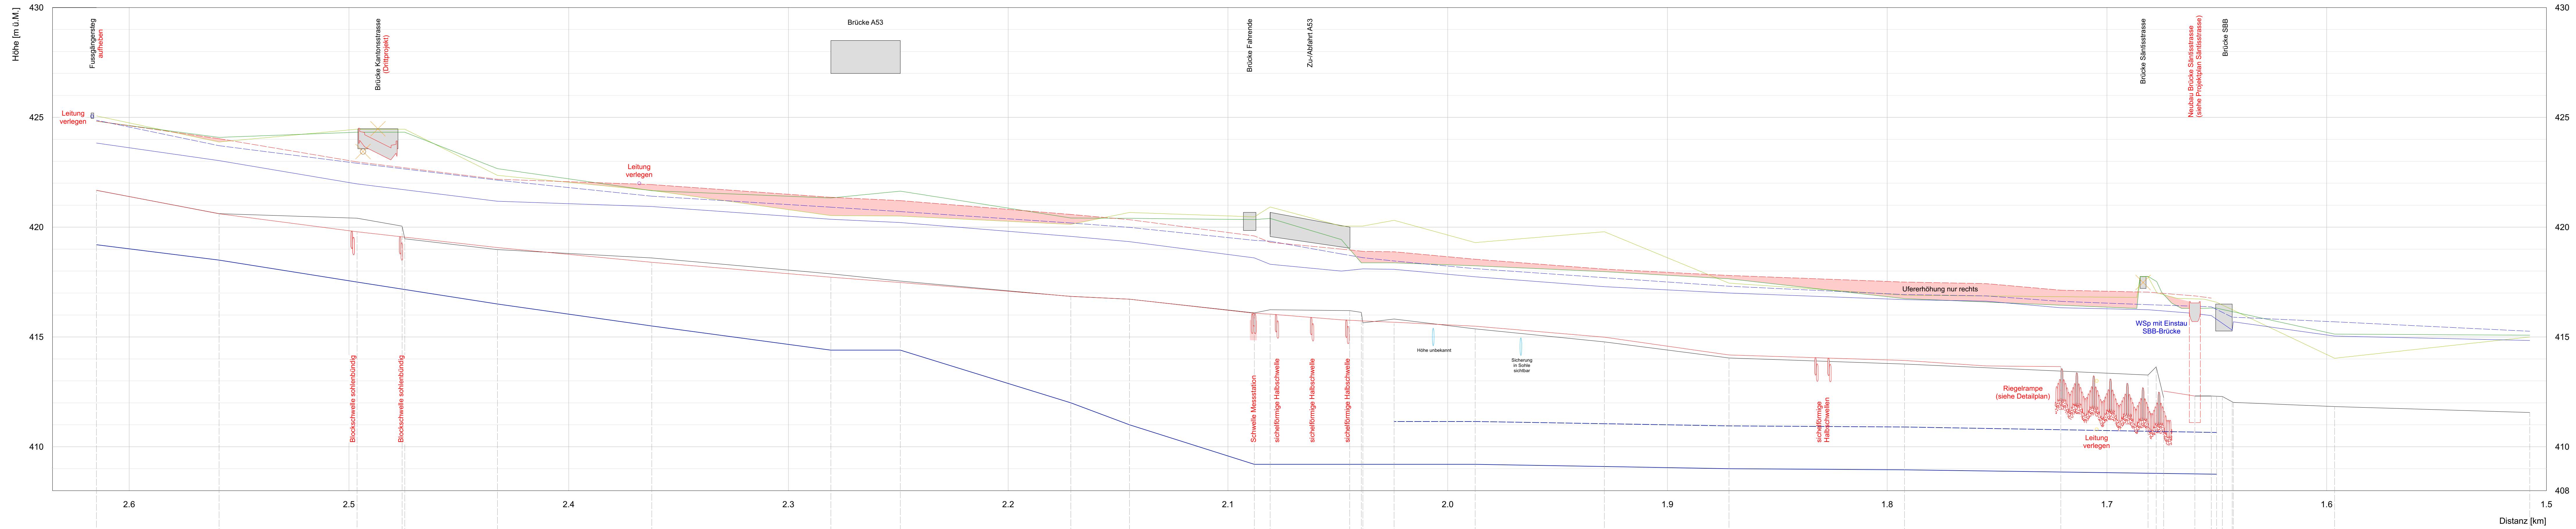

Legende

Mittlere Sohle Ist

Mittlere Sohle Projekt

Uferlinie links

Uferlinie rechts

WSp HQ100 Projekt

EL HQ100 Projekt

WSp HQ100 Projekt + Freibord

Ufererhöhung

Maximaler/mittlerer Grundwasserspiegel

Werkleitungen

Abwasser

Meteorwasser

Wasser

Strom

Gas

upc

Swisscom



Hochwasserschutz Aabach

Ausbau 2. Etappe

Tobelausgang bis Brücke SBB

Route 27199 km 2.620 bis km 1.650

Längenprofil

Massstab 1:1000/1:100

Genehmigungsvermerke

Vom Gemeinderat Schmerikon erlassen am 4. März 2025

Öffentlich aufgelegt vom 22. April 2025 bis 21. Mai 2025

Gemeindepräsident Ratsschreiber (in)

Vom Gemeinderat Uznach erlassen am 5. März 2025

Öffentlich aufgelegt vom 22. April 2025 bis 21. Mai 2025

Gemeindepräsident Ratsschreiber (in)

Vom Amt für Wasser und Energie des Kantons St. Gallen genehmigt am

Stationierung		QP26, 2.615		QP27, 2.559		QP28, 2.496	OKSOP25, 2.476 UKSOP25, 2.475		QP25, 2.432		QP24, 2.362		QP24, 1.281		QP24, 2.249		QP23, 2.172		QP23, 2.145		QP23, 1.2088 QP23, 1.2081		QP23, 1.2048 OKSOP23, 1.2039 UKSOP23, 1.2039		QP23, 2.024		QP22, 1.988		QP22, 1.929		QP21, 1.872		QP20, 1.792		1.721		QP20, 1.681 OKSOP20, 1.678 UKSOP20, 1.674 1.660 1.653 QP19, 1.650 OKSOP19, 1.643 UKSOP19, 1.643		QP18, 1.596		QP17, 1.508
Mittlere Sohle Ist		421.68		420.62		420.41	420.05 419.47		418.98		418.60		417.88		417.55		416.85		416.72		416.10 416.24		416.23 416.12 415.70 415.62		415.37		414.83		414.04		413.77		413.65		413.27 413.64 412.23 412.30 412.02		411.83		411.56		
Mittlere Sohle Projekt		421.68		420.61		419.79	419.56 419.47		419.07		418.40		417.72		417.48		416.85		416.72		416.08 416.04		415.78 415.73 415.67		415.49		414.99		414.18		413.93		413.65		412.65 412.31		412.02		411.56		
Uferlinie links		425.07		423.88		424.46	424.46 424.46		423.36		423.67		420.53		420.51		420.13		420.67		420.47 420.92		420.05 420.05 420.05 420.31		419.30		419.79		417.45		416.90		416.59 (DTM)		416.32 (DTM)		415.97 (DTM)		415.00		
Uferlinie rechts		424.83		424.09		424.32	424.32 424.32 424.32		422.66		421.66		421.33		421.64		420.42		420.40		420.35 420.40		419.44 418.38 418.38 418.38		418.24		417.98		417.65		416.75		417.76 DTM		416.32 (DTM)		415.97 (DTM)		415.08		
Wasserspiegel HQ100 Projekt		423.83		423.03		421.97			421.18		420.94		420.36		420.21		419.58		419.34		418.60 418.31		418.00 418.10 418.08		417.74		417.29		417.00		416.70		416.24		416.07 415.97		415.31 415.69		415.04		414.84
Energielinie HQ100 Projekt		424.87		423.71		422.91			422.14		421.41		420.91		420.71		420.19		419.99		419.40 419.36		418.78 418.61 418.46		418.11		417.70		417.31		416.93		416.47		416.40 416.37 415.90 415.90		415.31 415.69		415.26		
Wasserspiegel HQ100 + Freibord Ufer soll		424.83		424.03		422.97			422.18		421.94		421.36		421.21		420.58		420.34		419.60 419.31		419.00 418.90 418.68		418.54		418.09		417.60		417.50		417.04		416.87 416.37 415.90 415.90		415.31 415.69		415.26		