

Tobelausgang bis Brücke SBF

Route 27199 km 2.620 bis km 1.650

Projektplan Sântisstrasse

Massstab 1:200 / 1:100 / 1:50

Genehmigungsvermerke

Vom Gemeinderat Schmerikon erlassen am 4. März 2025
Öffentlich aufgelegt vom 22. April 2025 bis 21. Mai 2025

Vom Gemeinderat Uznach erlassen am 5. März 2025
Öffentlich aufgelegt vom 22. April 2025 bis 21. Mai 2025


Gemeindepräsident Ratsschreiber (in)

Gemeindepräsident Ratsschreiber (in


Vom Amt für Wasser und Energie des Kantons St. Gallen genehmigt am

		Projekt Nr.		Einlage Nr.	
		08.019		8	
Studie	Projektverfasser	Entw.	Gez.	Gepr.	Datum
Vorprojekt	Ingenieurgesellschaft Aabach	sho	agr	rhy	17.02.2025
Auftragsgesamt	Husabo AG SAN, Zürich				
Submission	Schallbaum AG, Walthen				
	Lenner & Haering AG, St. Gallen				
Ausführungsprojekte	Hydra AG, St. Gallen				
Abschlussakten	ERR RAUPLANER AG, St. Gallen				
		Format	60 x 158	m²	0.948


Längenprofil, 1:200 / 20

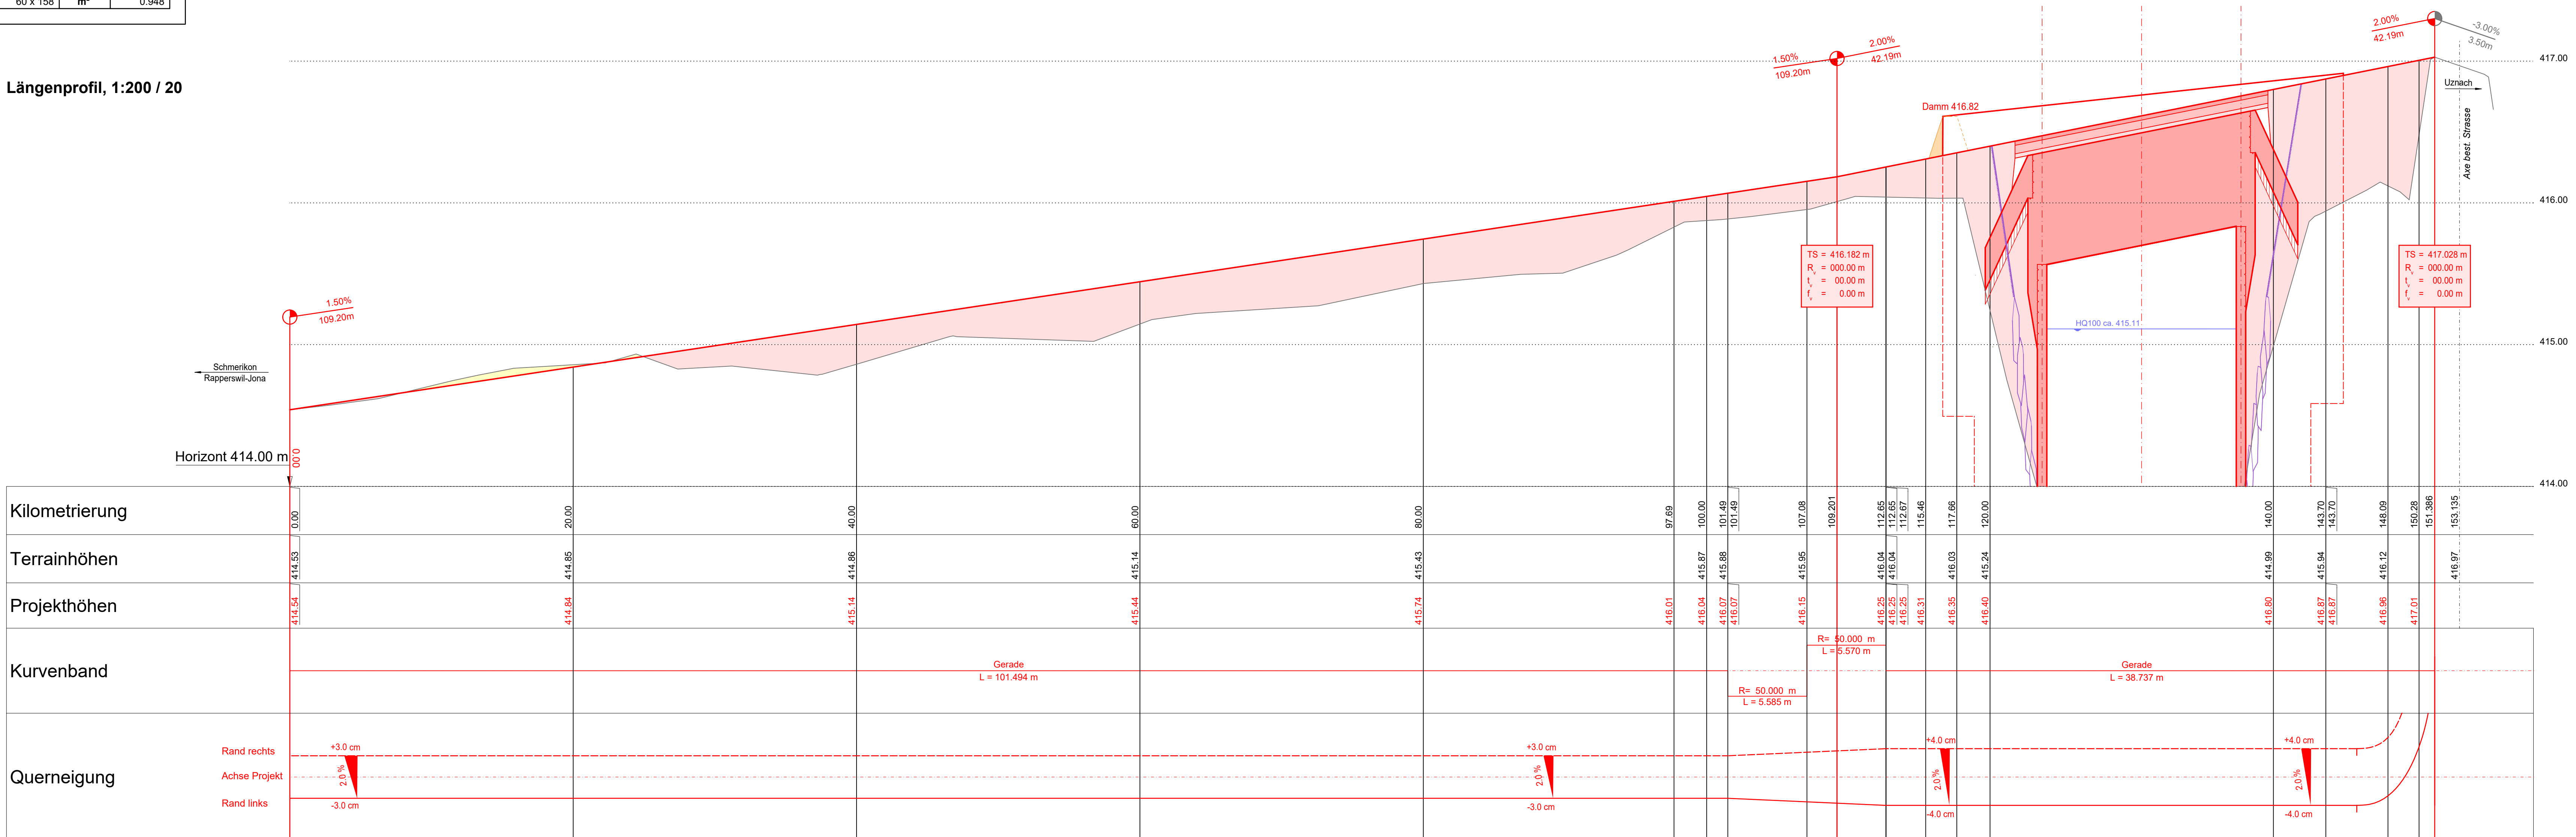


Querschnitte, 1:100 Querprofil 1

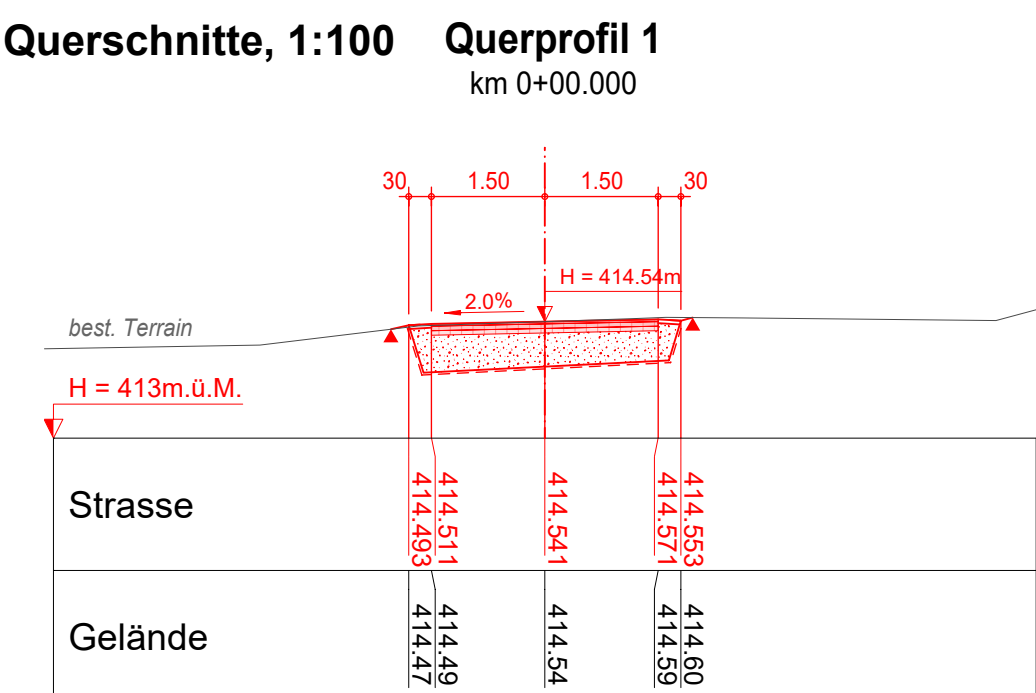


Quersprofil 4

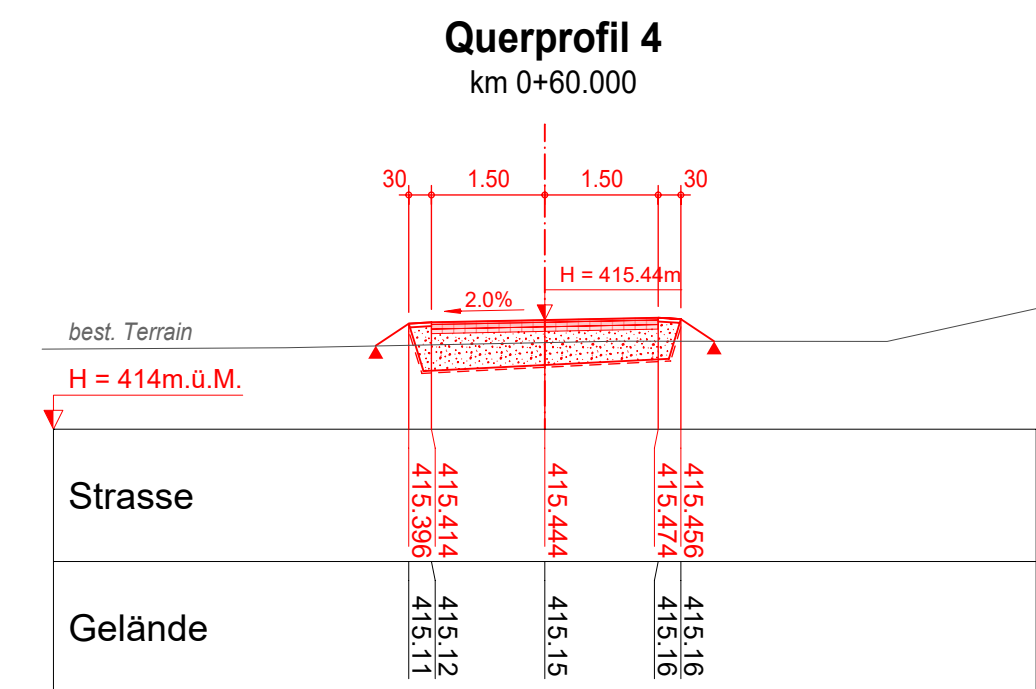


Querprofil 7

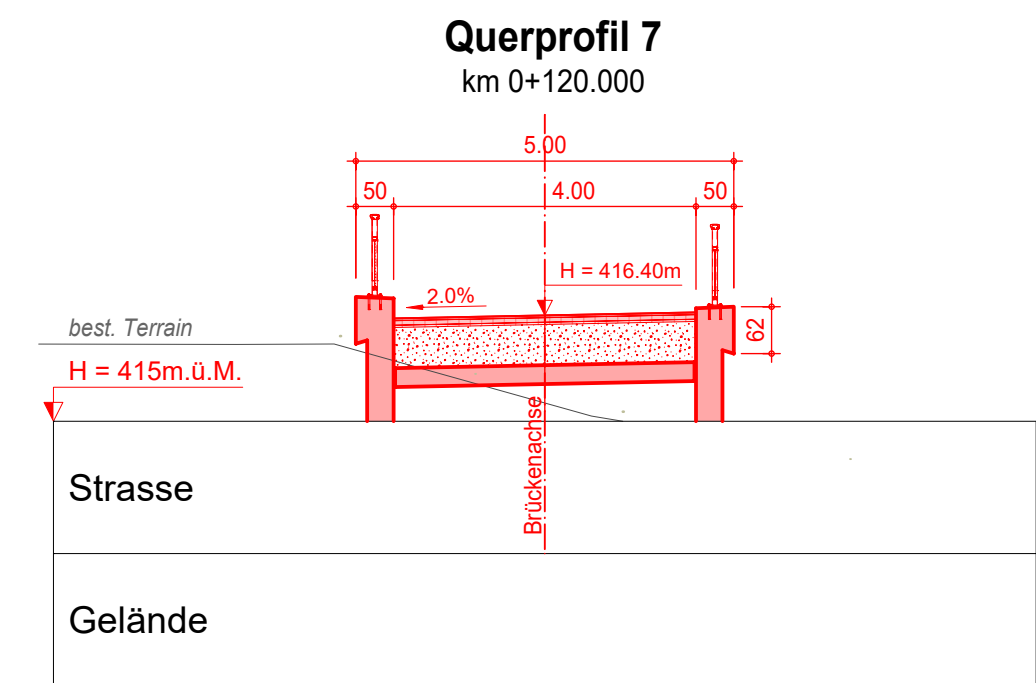

1:50

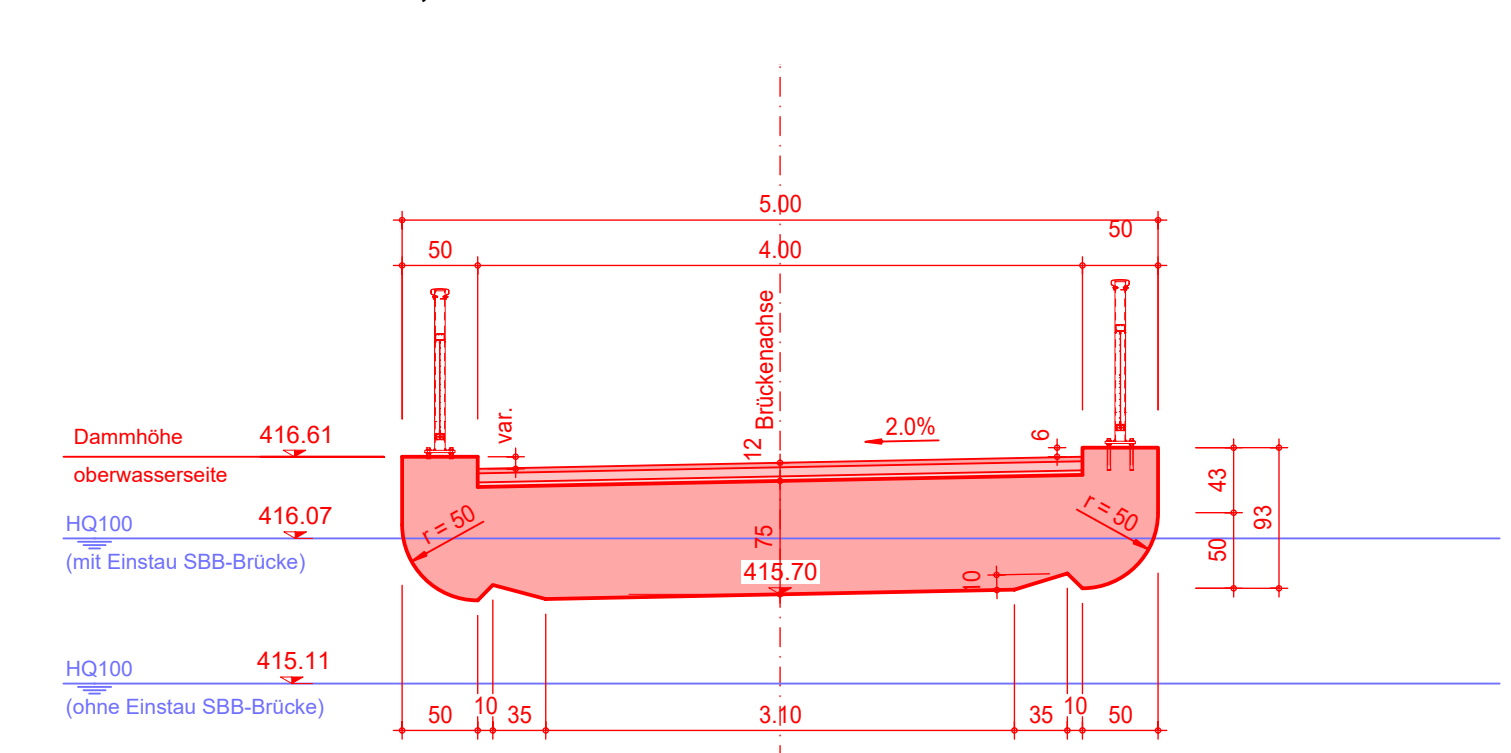

Längsschnitt Brücke, 1:100

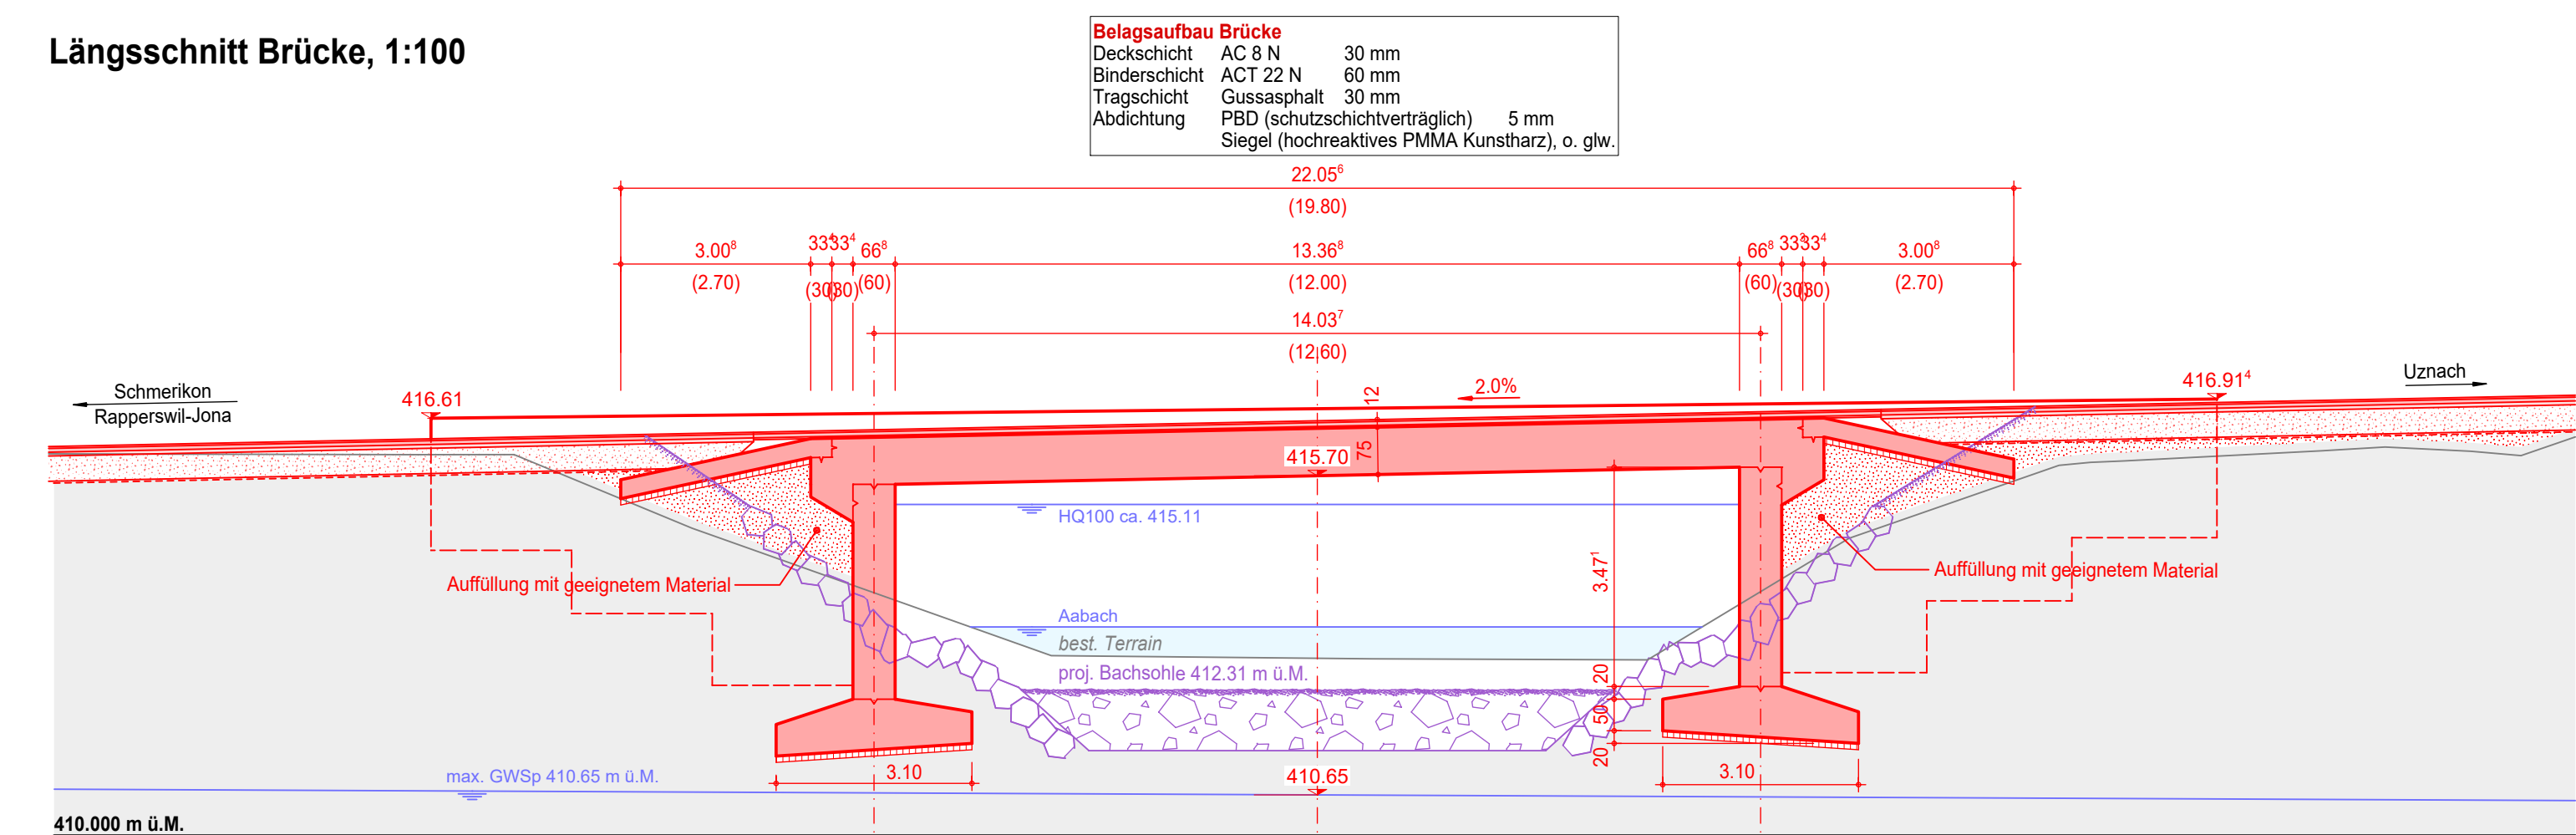

Normalprofil Strasse, 1:50

