




- A** Hochstammvegetation, Vorwaldgesellschaften:

A1 gewässeraffine Bäume
Silberweide (prioritär)
Schwarzerle
Grauerle
Grünerle
Bergulme
Esche
...

A2 uferbegleitende Schattenbäume
Bergahorn
Stieleiche
Vogelkirsche
Walnuss
Winterlinde
...

A3 Sambuco-Salicion Vorwaldvegetation
Holunder (schwarz/rot)
Hasel
Feldahorn
Salweide
Aschweide u.a.
Lorbeerweide
- B** Auen-Weidengebüsch: nur einzelne Bestockungen bis MNQ, Aufkommen zulassen

B1 Salicion eleagni Böschungen
Purpurweide
Silberweide
Mandelweide
Grauerle
Schwarzerle
...

B2 Kiesbank-Pionierflur
Mandelweide
Lavendelweide
Dt. Tamariske
...
- C** Gebüsch: oberhalb HQ10

C1 Pruno-Rubion Mesophil
Weissdorn
Sauerdorn
Faulbaum
Pfaffenhütchen
Liguster
Roter Hartriegel
Vogelbeere
Schneeball
Prunus-Arten

C2 Berberidion Trockenwarm
Berberitze
Weissdorn
Sanddorn
Mehlbeere

Legende

- Gemeindegrenze
- Basiswald
- Grundwasserschutzzone
- Wanderweg
- Leitung verlegen
- Vormauerung
- Ufermauer
- Blocksatz
- Riegelrampe
- Blockbühne
- Raubbaum
- Wurzelstock
- Findling / Gruppe aus Findlingen
- Fischunterstände aus Blöcken
- Kiesbank
- Blockschwelle
- Sichelförmige Halbschwellen aus Blöcken
- Bäume Bestand / Projekt
- Rodung Basiswald (permanent und temporär, vgl. QP 22.1)
- Beobachtungslinie
- Interventionslinie

Werkleitungen

- Abwasser
- Meteorwasser
- Wasser
- Signalkabel Wasser
- Strom
- Gas
- upc
- Swisscom

Hochwasserschutz Aabach

Ausbau 2. Etappe

Tobelausgang bis Brücke SBB

Route 27199 km 2.620 bis km 1.650

Bepflanzungsplan

Massstab 1:500

Genehmigungsvermerke

Vom Gemeinderat Schmerikon erlassen am 4. März 2025
Öffentlich aufgelegt vom 22. April 2025 bis 21. Mai 2025
Gemeindepräsident Ratschreiber (in)

Vom Gemeinderat Uznach erlassen am 5. März 2025
Öffentlich aufgelegt vom 22. April 2025 bis 21. Mai 2025
Gemeindepräsident Ratschreiber (in)

Vom Amt für Wasser und Energie des Kantons St. Gallen genehmigt am

Projekt Nr. 08.019	Einlage Nr. 01_P09
Entw. SK	Gez. SK
Gepr. SK	Datum 20.08.2021
FW	28.12.2022
SK	FW
SK	FW
29.11.2024	

Format

Studie	Projektverfasser	Entw.	Gez.	Gepr.	Datum
Vorprojekt	Ingenieurgesellschaft Aabach	SK	SK	FW	20.08.2021
Ausführungsprojekt	Flussbau AG SAH, Zürich	SK	SK	FW	28.12.2022
Abschlussakten	Schällibaum AG, Wetzli Lorenz & Heising AG, Bazenheid Hydra AG, Konstanz ERR RAUMPLANER AG, St. Gallen	SK	SK	FW	29.11.2024