


Gewässerperimeter Aabach 2025

Werkleitungen im Erosionsbereich
Situation 1:1000

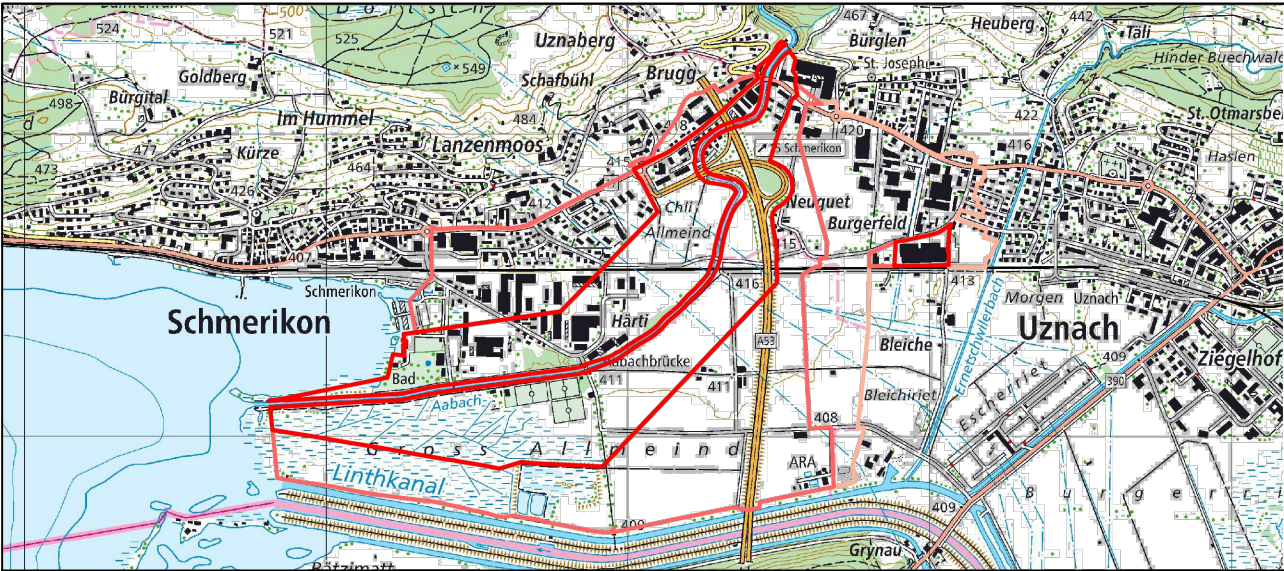

Grundbuchdaten per 27. Februar 2025

F+K

Frei + Krauer AG | Ingenieurbüro für Wasserversorgung und Tiefbau | frei-krauer.ch
Mythenstrasse 17 | 8640 Rapperswil | T 055 220 00 90 | lb@frei-krauer.ch
Zweigbüro Uznach | Dattikonstrasse 12 | 8730 Uznach | T 055 280 45 85

Format:
Kom.:



45 x 84
9929

Datum / Gez:
Geprüft:

19.03.2025 / RS
Me

Plan-Nr.:

9929-812

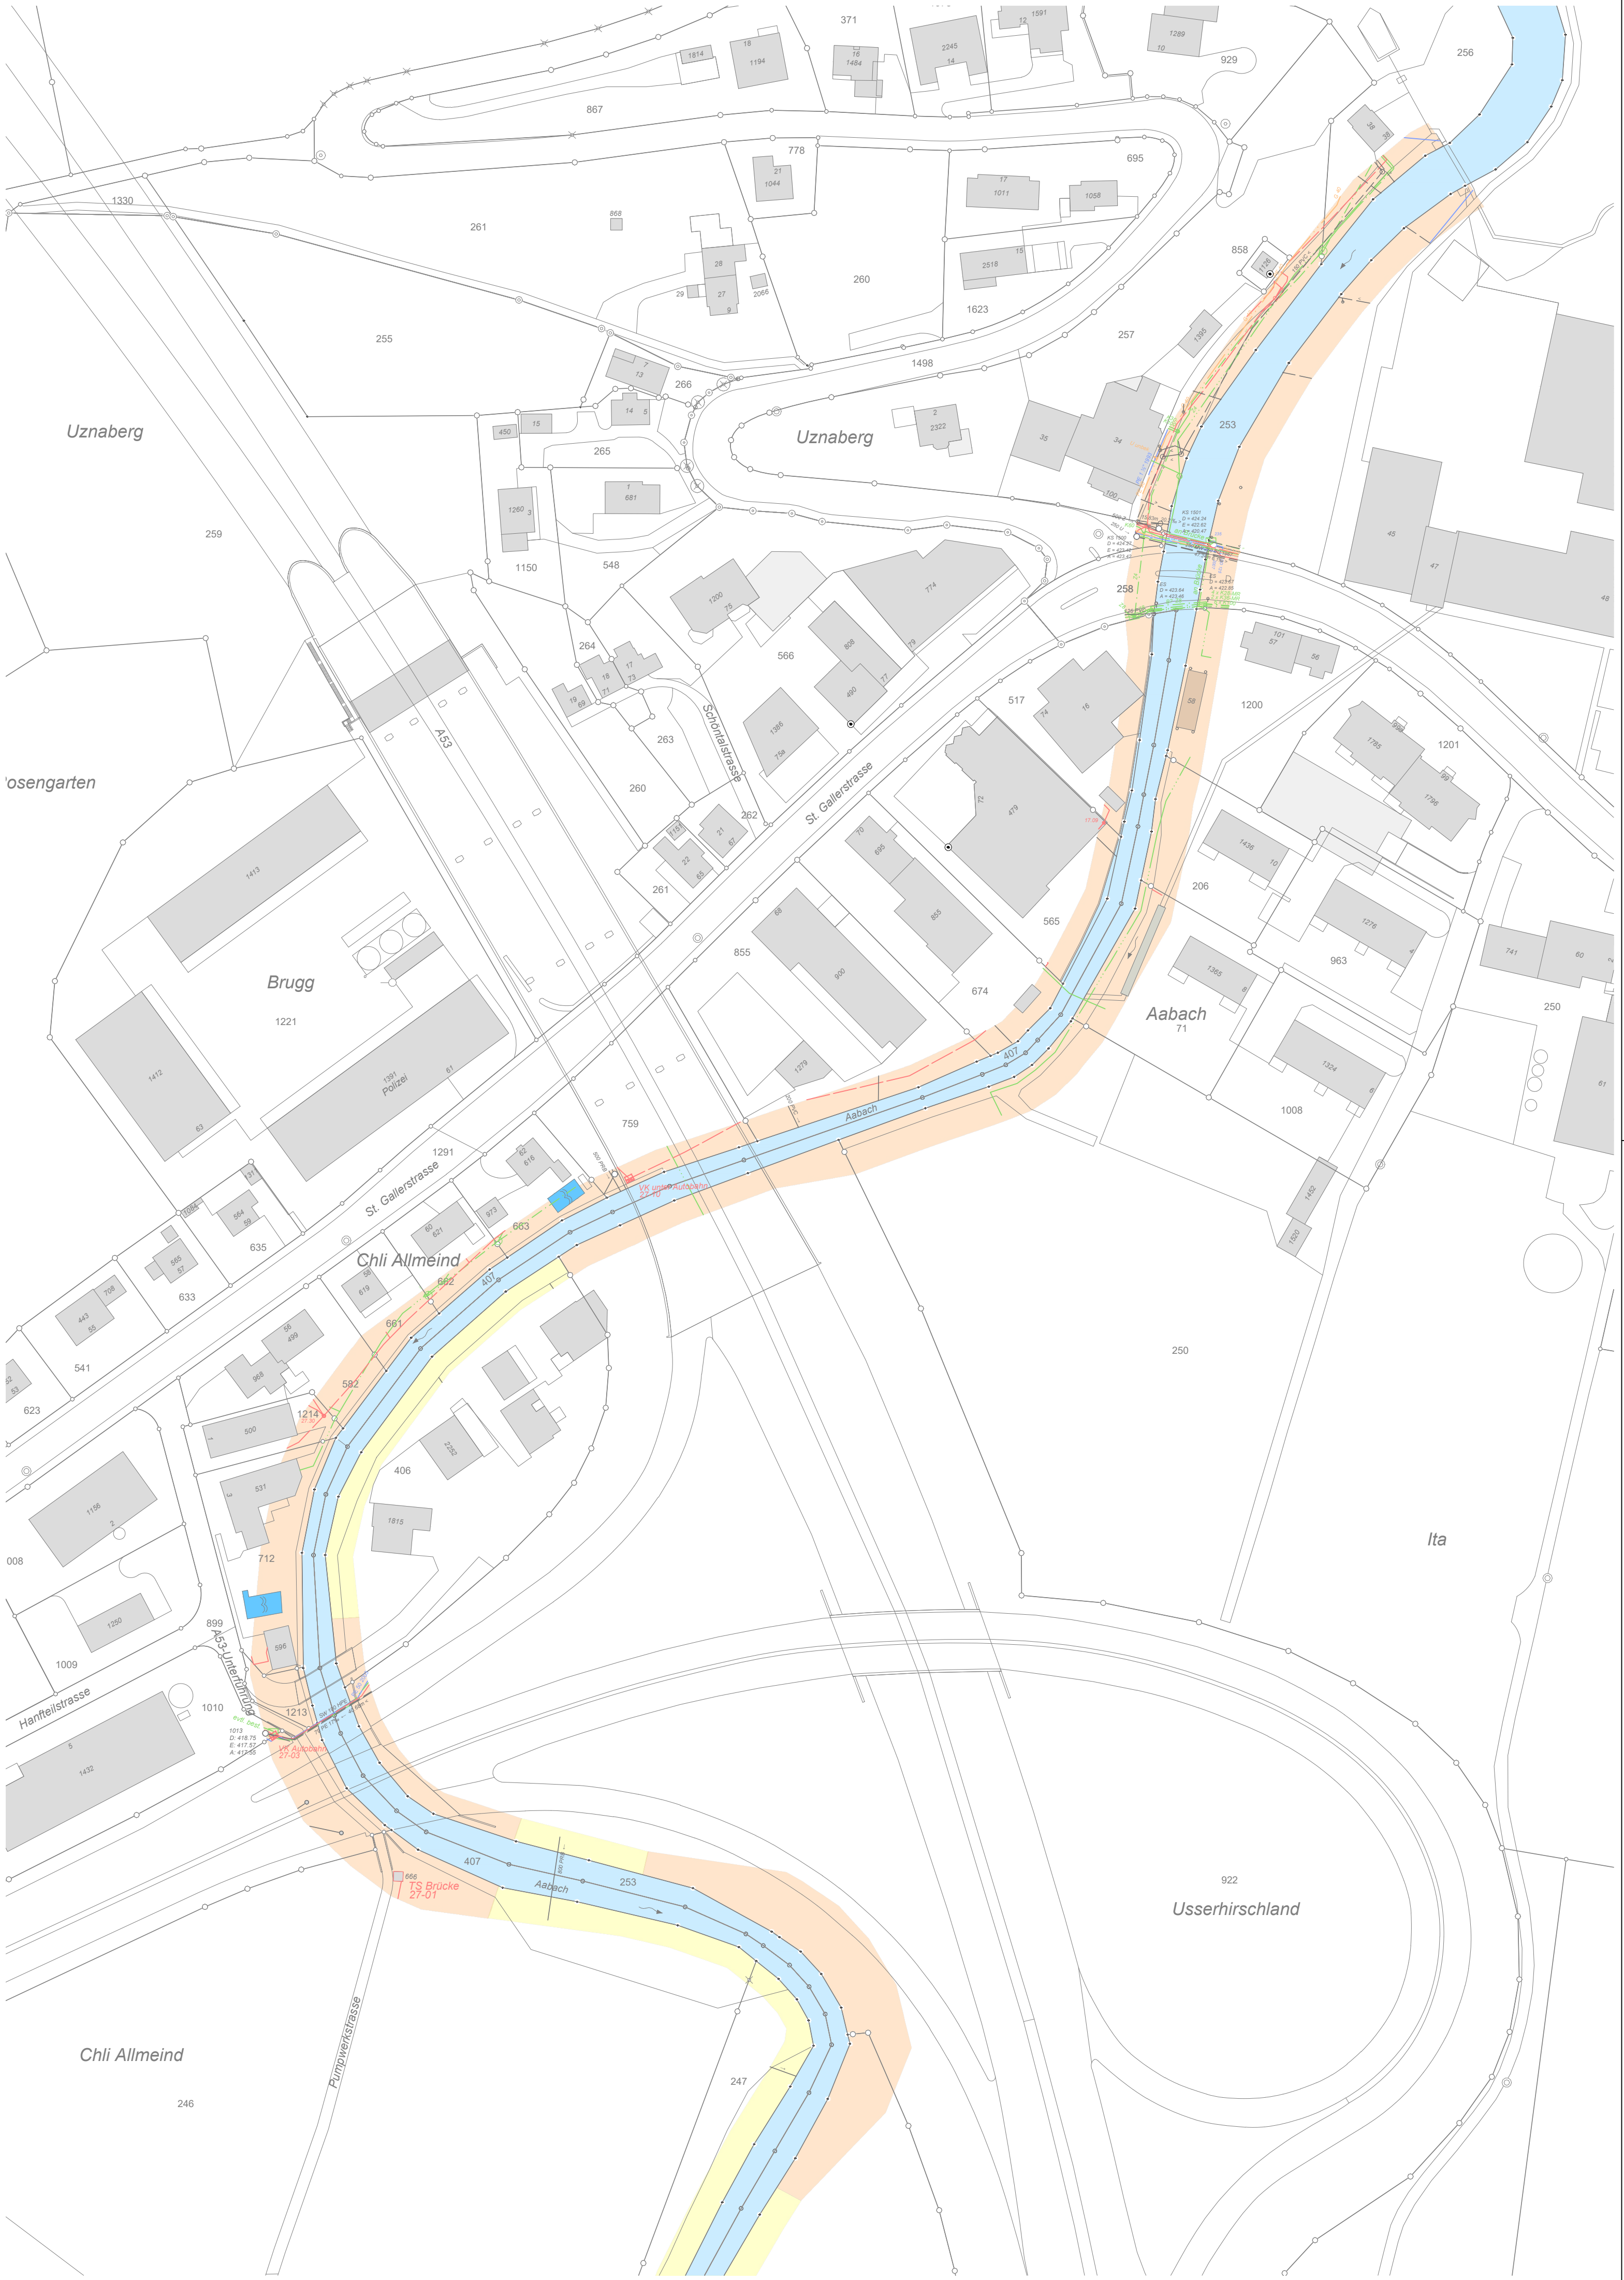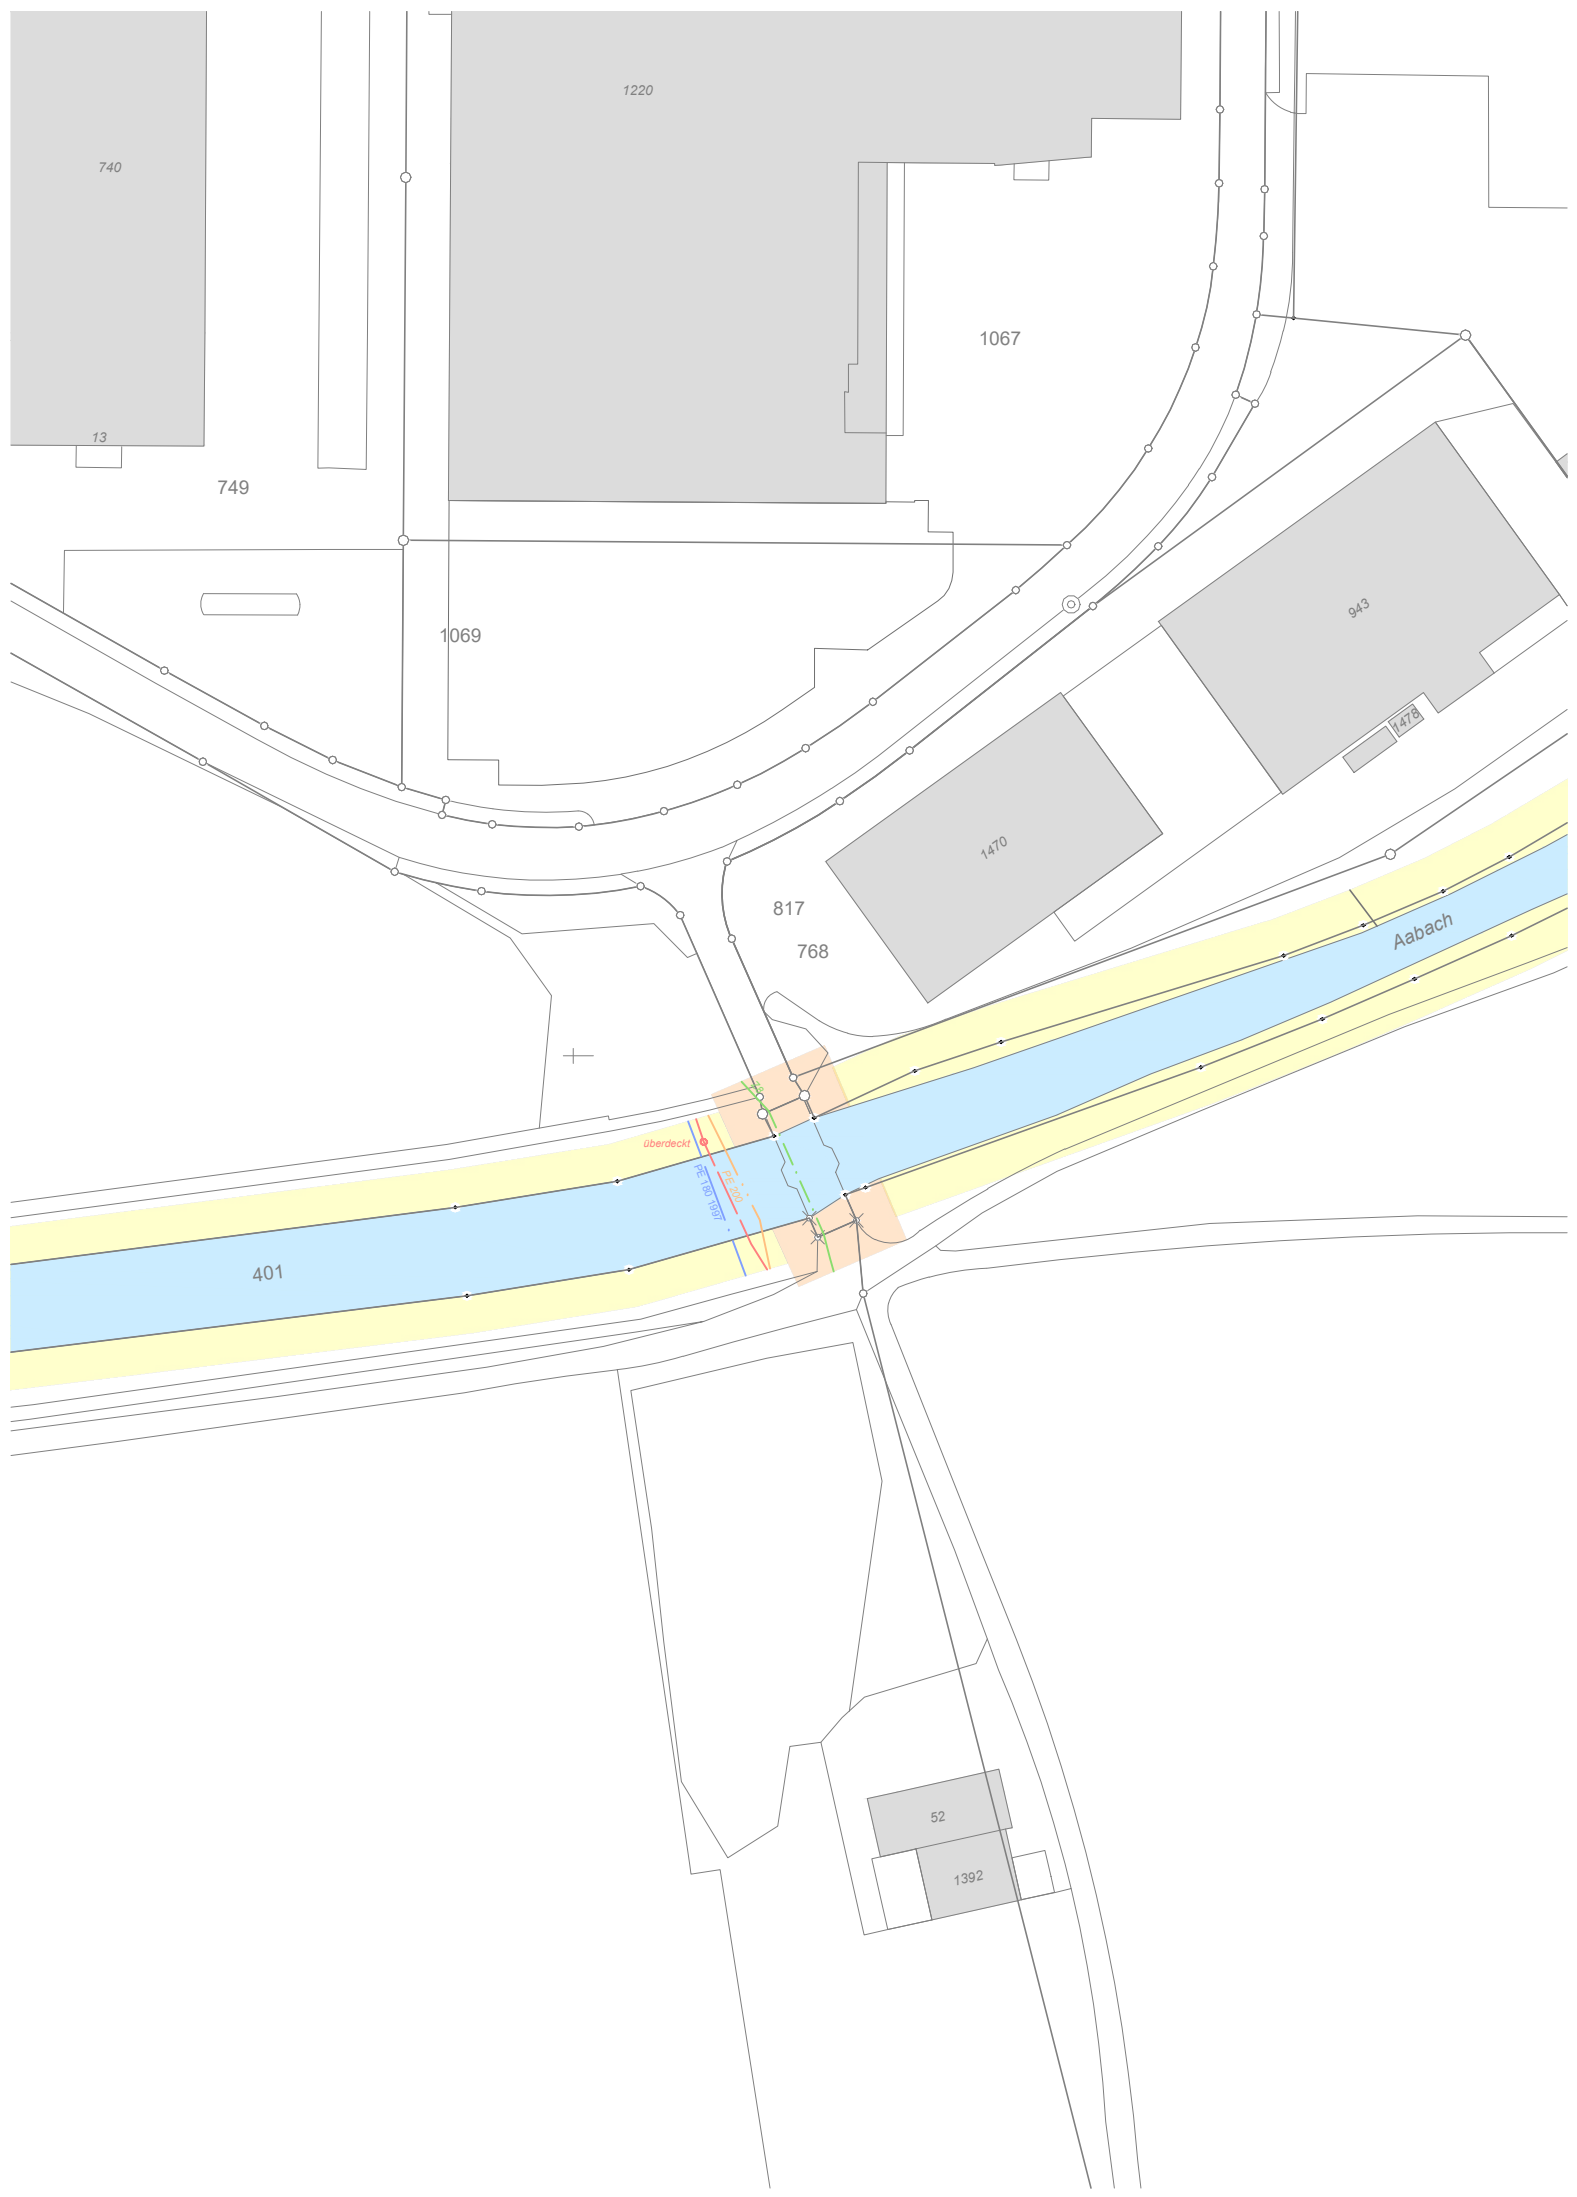

Legende :

- Wasser
- Steuerkabel
- Schmutzabwasser
- Regenabwasser
- Mischabwasser
- Gas
- Elektrizität
- Telefon
- Kabelfernsehen

Perimeter Wirkungsraum

- Erosion S (Steilböschung, befestigt, Blockwurf, Mauer)
- Erosion B (gebösch)

