Bahnhofplatzgestaltung Schmerikon

Genehmigungs- / Auflageprojekt

Tiefgarage 1:200 Signalisation und Markierung

Projektverfasser:

Schällibaum AG
Ingenieure und Architekten

Bahnhofplatz 11, CH - 9100 Herisau
Sachbearbeiter Stefan Dietz
Tel +41 71 354 80 46
s.dietz@schaellibaum.ch

Freigabe:

Projekt Nr. 08208-224
Format 60 x 63

Index	Entw.	Gez.	Kontr.	Datum
	Di	ro	Di	17.11.2023
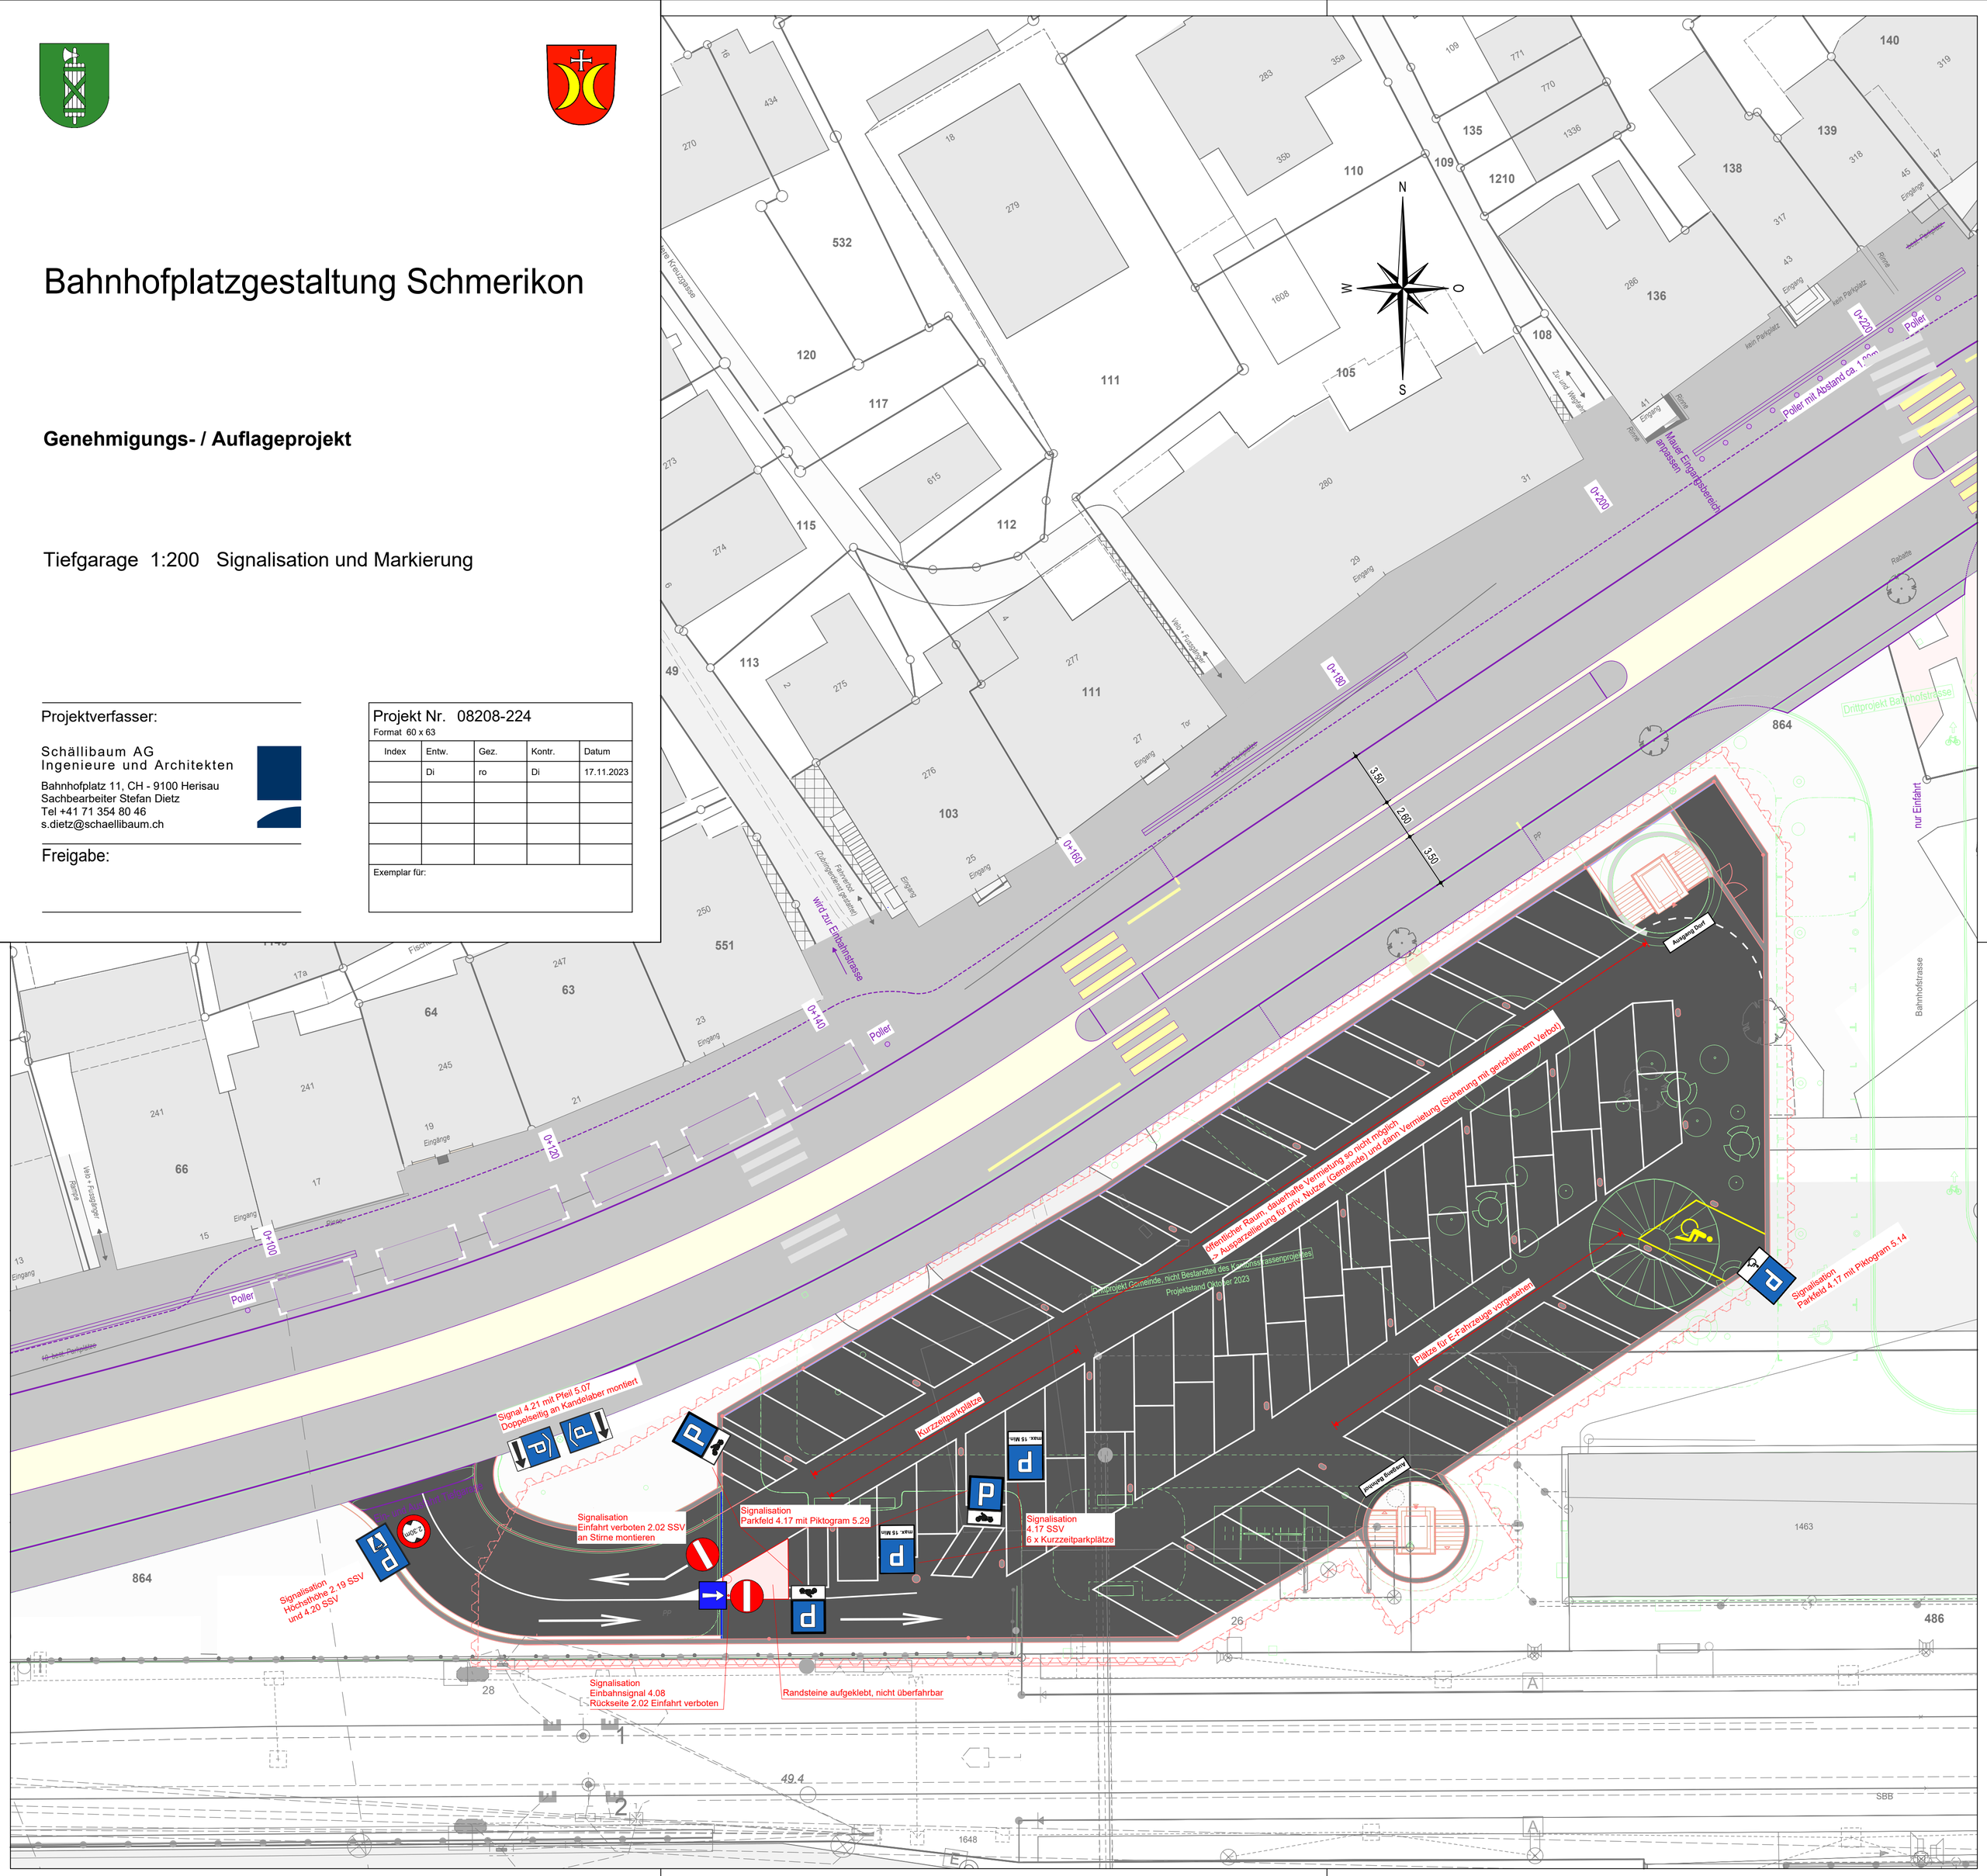
Exemplar für: