


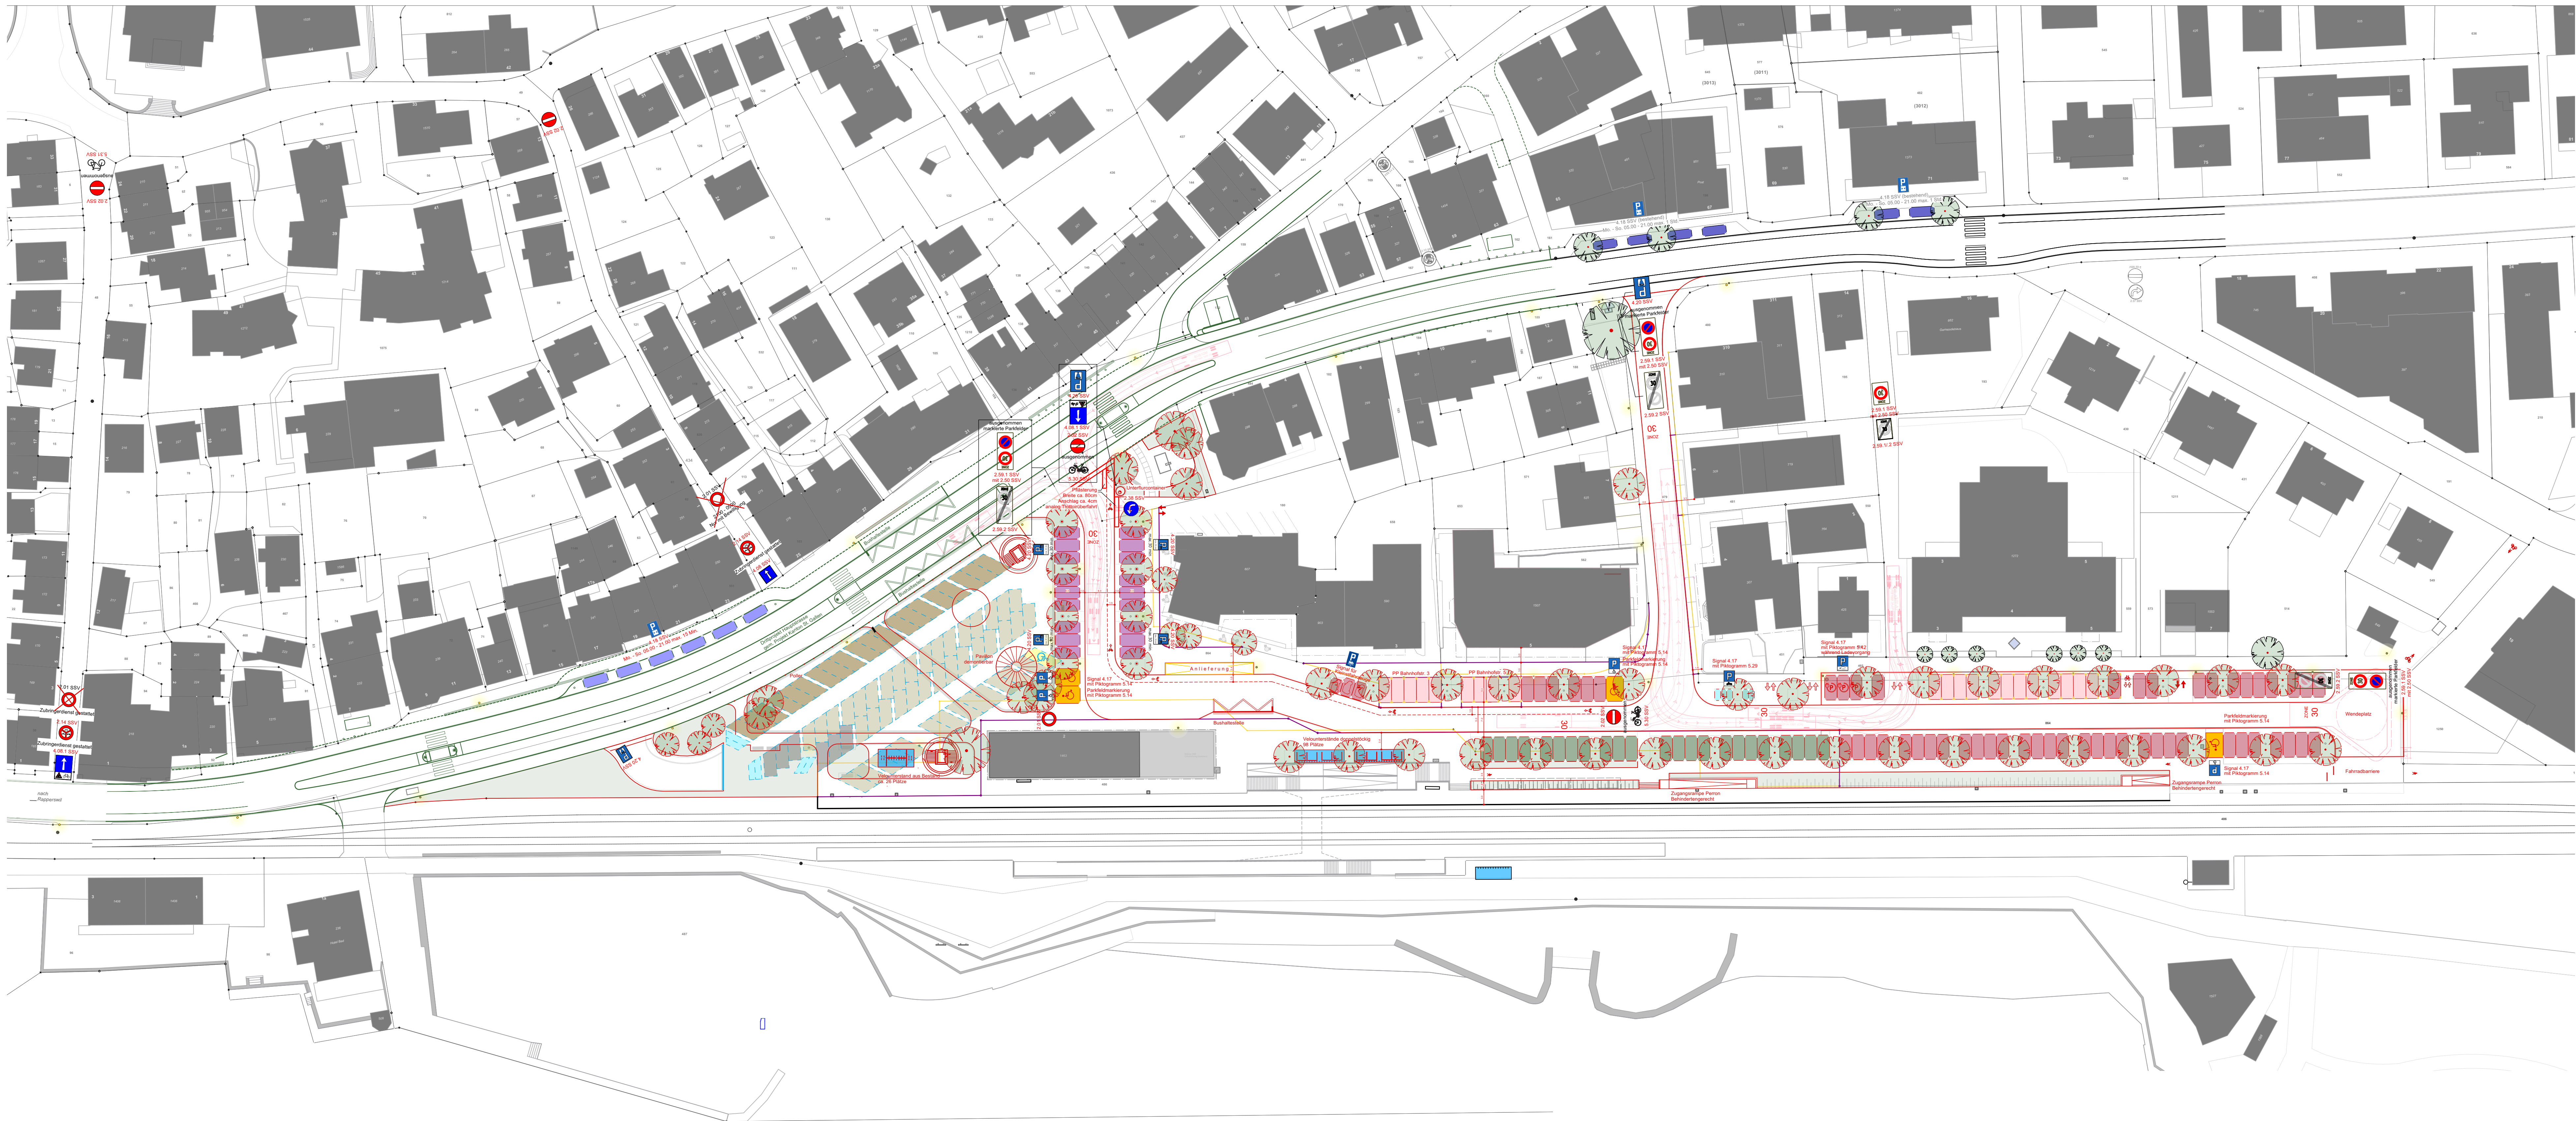

Parkierung Bearbeitungsperimeter kommunal			
	Behindertengerechte Parkplätze	best. 4 PP	neu 4 PP
	Kurzzeit Parkplätze 15 min	11 PP	-
	30 min mit Parkuhr	-	18 PP
	Langzeit Parkplätze mit Parkuhr	106 PP	53 PP
	mit Parkuhr für Kleinfahrzeuge	0 PP	3 PP
	Benützungsberechtigte Private	17 PP	21 PP
	vermietet an Private	18 PP	0 PP
	SBB P + R (nur mit Parkkarte)	4 PP	0 PP
	P + R (mit Parkkarte/Parkuhr)	24 PP	23 PP
	Parkierung Tiefgarage Kurzzeit Parkplätze 15 min	-	6 PP
	Langzeit Parkplätze behindertengerecht	-	1 PP
	mit Parkuhr	-	44 PP
	vermietet an Private	-	20 PP
Total		184 PP	193 PP
Delta			+9 PP

Parkierung Hauptstrasse (Perimeter Kanton)			
	Kurzzeit Parkplätze 15 min mit Parkscheibe	-	6 PP
	30 min	16 PP	-
	1 Std. mit Parkscheibe	6 PP	-
Total		22 PP	12 PP
Delta			-10 PP

weitere Abstellplätze		
	Veloabstellplätze	-120 PP
	Motorradabstellplätze oberirdisch	k.A.
	Motorradabstellplätze Tiefgarage	k.A.
		-140 PP
		5 PP
		6 PP

Legende

- Dritprojekt Kanton / Hauptstrasse
- Tiefgarage
- Randstein / Belagsabschluss
- Fahrgemeintre
- Fussgängerstreifen
- Bushaltestelle
- Baum neu
- Baum bestehend

öffentliche Planaufgabe

vom **8. November** bis **7. Dezember 2023**
im Namen des Gemeinderates:

GEMEINDERAT SCHMERIKON

Der Gemeindepräsident Der Ratsschreiber

Objekt	Neugestaltung Dorfzentrum Schmerikon	
Bauherrschaft	Politische Gemeinde Schmerikon Hauptstrasse 16 8716 Schmerikon	Tel. 055 286 11 11
Landschaftsarchitekt	Blau und Gelb Landschaftsarchitekten Lattenhofweg 4 8640 Rapperswil	Tel. 055 210 88 88 blau.gelb@ausserraum.ch
BLAU u. GELB Landschaftsarchitekten HTL FH Lattenhofweg 4 8640 Rapperswil Tel. 055 210 88 88 Fax 055 210 88 92 blau.gelb@ausserraum.ch	Signalisations- & Markierungsplan Aufgabeauftrag	Plannummer: SCH-419-P-05 Massestab: 1:500 Datum: 17. November 2023 rev. Plangröße: 105x74