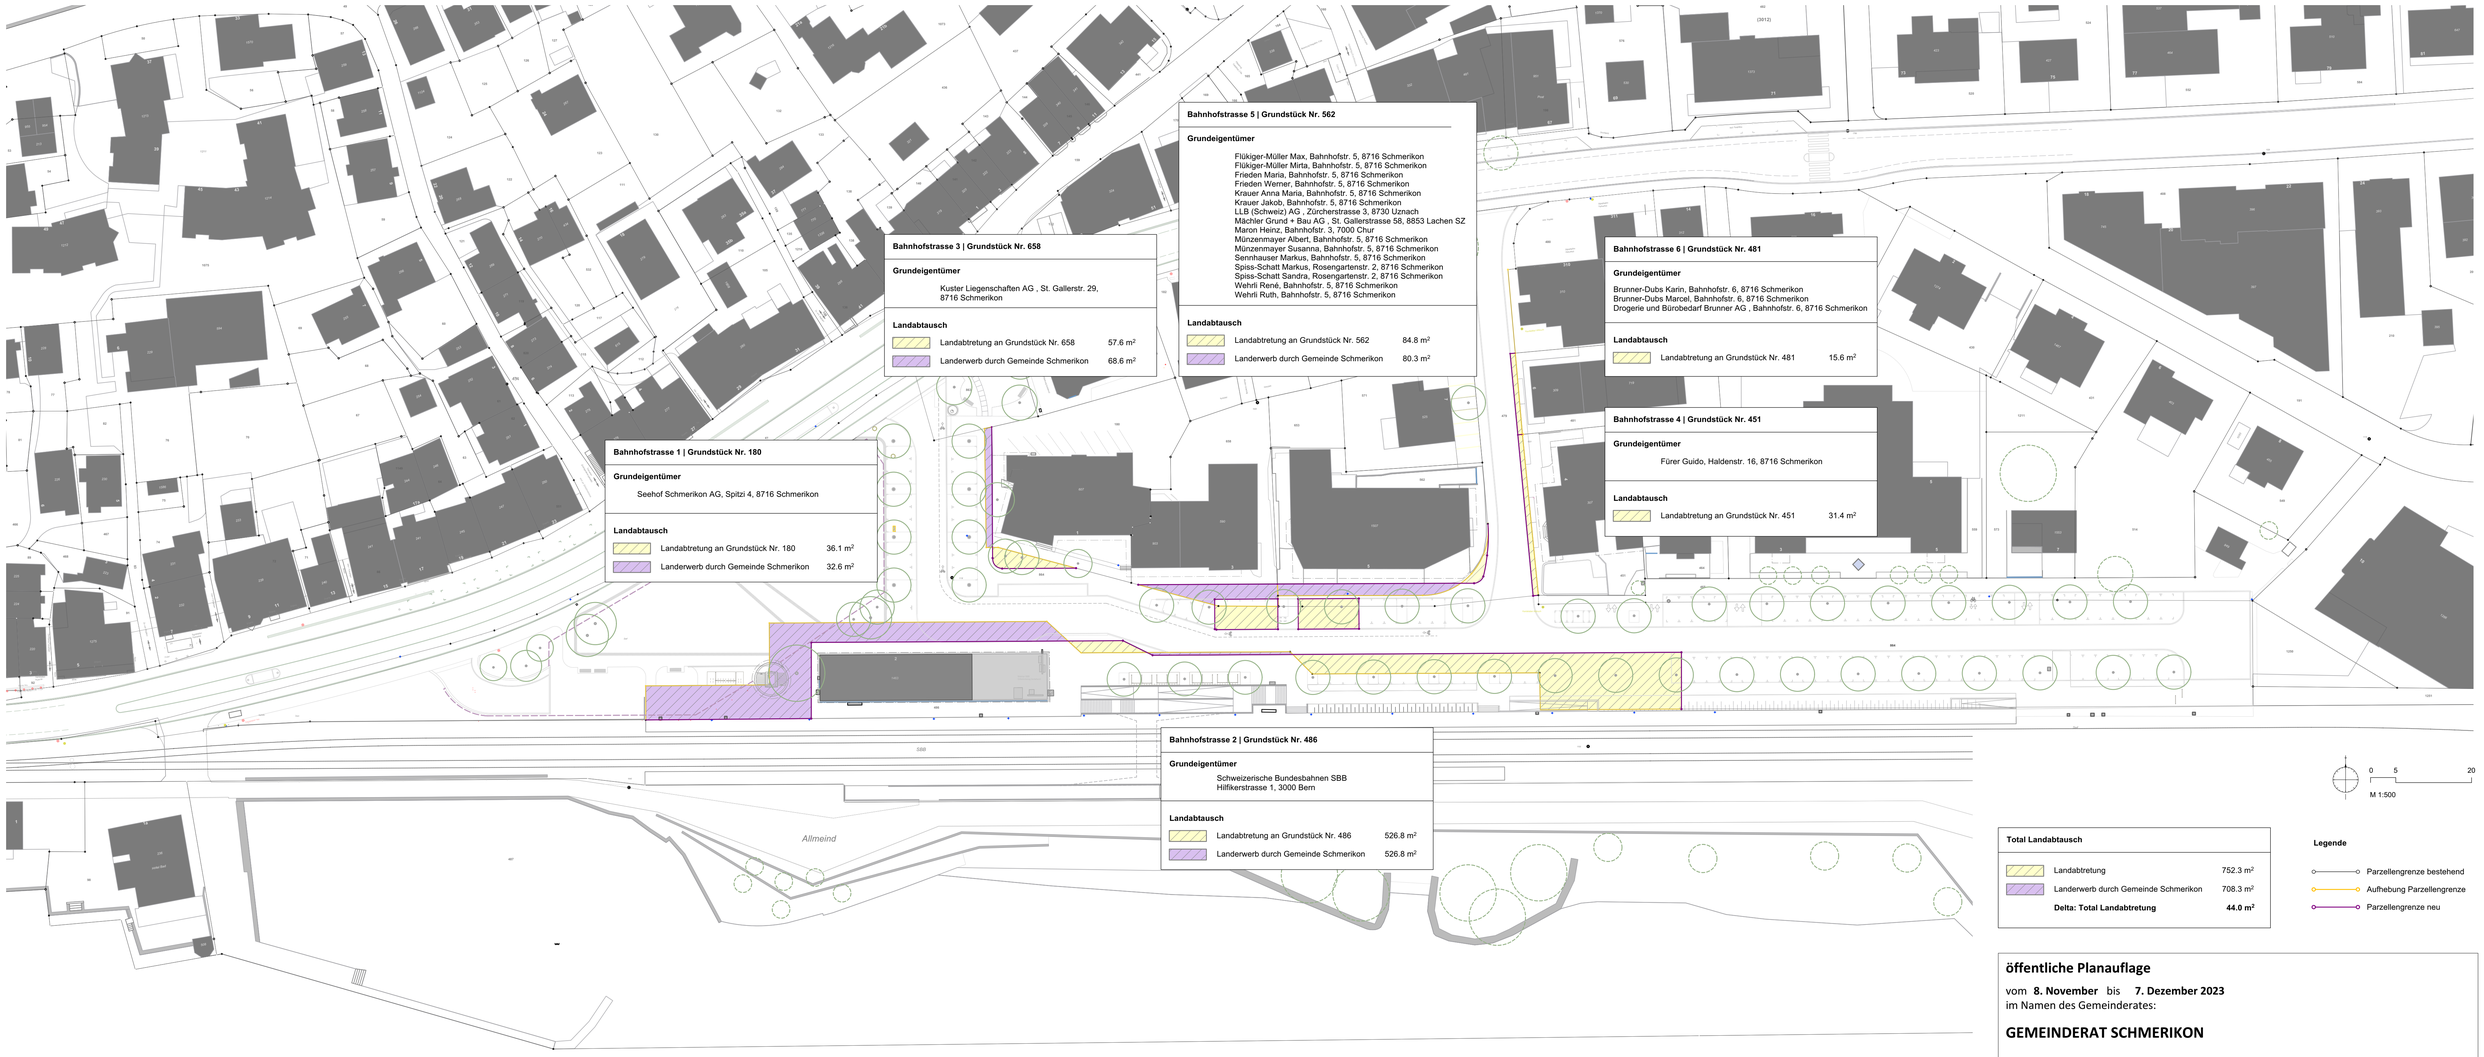

Bahnhofstrasse 1 | Grundstück Nr. 180

Grundeigentümer

Seehof Schmerikon AG, Spitzi 4, 8716 Schmerikon

Landabtausch

Landabtretung an Grundstück Nr. 180	36.1 m²
Landerwerb durch Gemeinde Schmerikon	32.6 m²

Bahnhofstrasse 2 | Grundstück Nr. 486

Grundeigentümer

Schweizerische Bundesbahnen SBB
Hilfikerstrasse 1, 3000 Bern

Landabtausch

Landabtretung an Grundstück Nr. 486	526.8 m²
Landerwerb durch Gemeinde Schmerikon	526.8 m²

Bahnhofstrasse 3 | Grundstück Nr. 658

Grundeigentümer

Kuster Liegenschaften AG , St. Gallerstr. 29,
8716 Schmerikon

Landabtausch

Landabtretung an Grundstück Nr. 658	57.6 m²
Landerwerb durch Gemeinde Schmerikon	68.6 m²

Bahnhofstrasse 4 | Grundstück Nr. 451

Grundeigentümer

Fürer Guido, Haldenstr. 16, 8716 Schmerikon

Landabtausch

Landabtretung an Grundstück Nr. 451	31.4 m²

Bahnhofstrasse 5 | Grundstück Nr. 562

Grundeigentümer

Flükiger-Müller Max, Bahnhofstr. 5, 8716 Schmerikon
Flüiger-Müller Mirta, Bahnhofstr. 5, 8716 Schmerikon
Frieden Maria, Bahnhofstr. 5, 8716 Schmerikon
Frieden Werner, Bahnhofstr. 5, 8716 Schmerikon
Krauer Anna Maria, Bahnhofstr. 5, 8716 Schmerikon
Krauer Jakob, Bahnhofstr. 5, 8716 Schmerikon
LLB (Schweiz) AG , Zürcherstrasse 3, 8730 Uznach
Mächler Grund + Bau AG , St. Gallerstrasse 58, 8853 Lachen SZ
Maron Heinz, Bahnhofstr. 3, 7000 Chur
Münzenmayer Albert, Bahnhofstr. 5, 8716 Schmerikon
Münzenmayer Susanna, Bahnhofstr. 5, 8716 Schmerikon
Sennhauser Markus, Bahnhofstr. 5, 8716 Schmerikon
Spiss-Schatt Markus, Rosengartenstr. 2, 8716 Schmerikon
Spiss-Schatt Sandra, Rosengartenstr. 2, 8716 Schmerikon
Wehrli René, Bahnhofstr. 5, 8716 Schmerikon
Wehrli Ruth, Bahnhofstr. 5, 8716 Schmerikon

Landabtausch

Landabtretung an Grundstück Nr. 562	84.8 m²
Landerwerb durch Gemeinde Schmerikon	80.3 m²

Bahnhofstrasse 6 | Grundstück Nr. 481

Grundeigentümer

Brunner-Dubs Karin, Bahnhofstr. 6, 8716 Schmerikon
Brunner-Dubs Marcel, Bahnhofstr. 6, 8716 Schmerikon
Drogerie und Bürobedarf Brunner AG , Bahnhofstr. 6, 8716 Schmerikon

Landabtausch

Landabtretung an Grundstück Nr. 481	15.6 m²

0 5 20
M 1:500

Total Landabtausch

Landabtretung	752.3 m²
Landerwerb durch Gemeinde Schmerikon	708.3 m²
Delta: Total Landabtretung	**44.0 m²**

Legende

- Parzellengrenze bestehend
- Aufhebung Parzellengrenze
- Parzellengrenze neu

öffentliche Planauflage

vom **8. November** bis **7. Dezember 2023**
im Namen des Gemeinderates:

GEMEINDERAT SCHMERIKON

Der Gemeindepräsident Der Ratsschreiber

Objekt	**Neugestaltung Dorfzentrum Schmerikon**	
Bauherrschaft	Politische Gemeinde Schmerikon Hauptstrasse 16 8716 Schmerikon	Tel. 055 286 11 11
Landschaftsarchitekt	Blau und Gelb Landschaftsarchitekten Lattenhofweg 4 8640 Rapperswil	Tel. 055 210 88 88 blau.gelb@aussenraum.ch
BLAU und GELB Landschaftsarchiten HTL FH Lattenhofweg 4 8640 Rapperswil Tel. 055 210 88 88 Fax 055 210 88 92 blau.gelb@aussenraum.ch	**Übersichtsplan Landerwerb** Auflageprojekt Plannummer: SCH-419-P-P00 Massstab: 1:500 Datum: 30. Oktober 2023	Plangrösse: 100x59