


Kanton St. Gallen

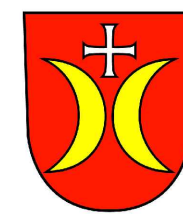

Gemeinde Schmerikon

# Ausbau Goldbergbach

## Goldbergbach

### Abschnitt km 0.00 - 250.42 (GN10)

#### Situation 1:200

#### Instandstellung Kirchgasse

Studie	Projekt Nr.	Einlage Nr.		
	21238	3305		
Vorprojekt	Entw.	Gez.	Gepr.	Datum
Auflageprojekt	fme	msa	fme	11.07.2023
Submission	fme	msa	fme	27.10.2023
Ausführungsprojekt	Dateiname:			
Abschlussakten	Format	30 / 105	0.25 m <sup>2</sup>	

Projektverfasser:

Schällibaum AG


Ingenieure und Architekten

Ebnaterstrasse 143

9630 Wattwil

T 071 987 60 90

wattwil@schallibaum.ch

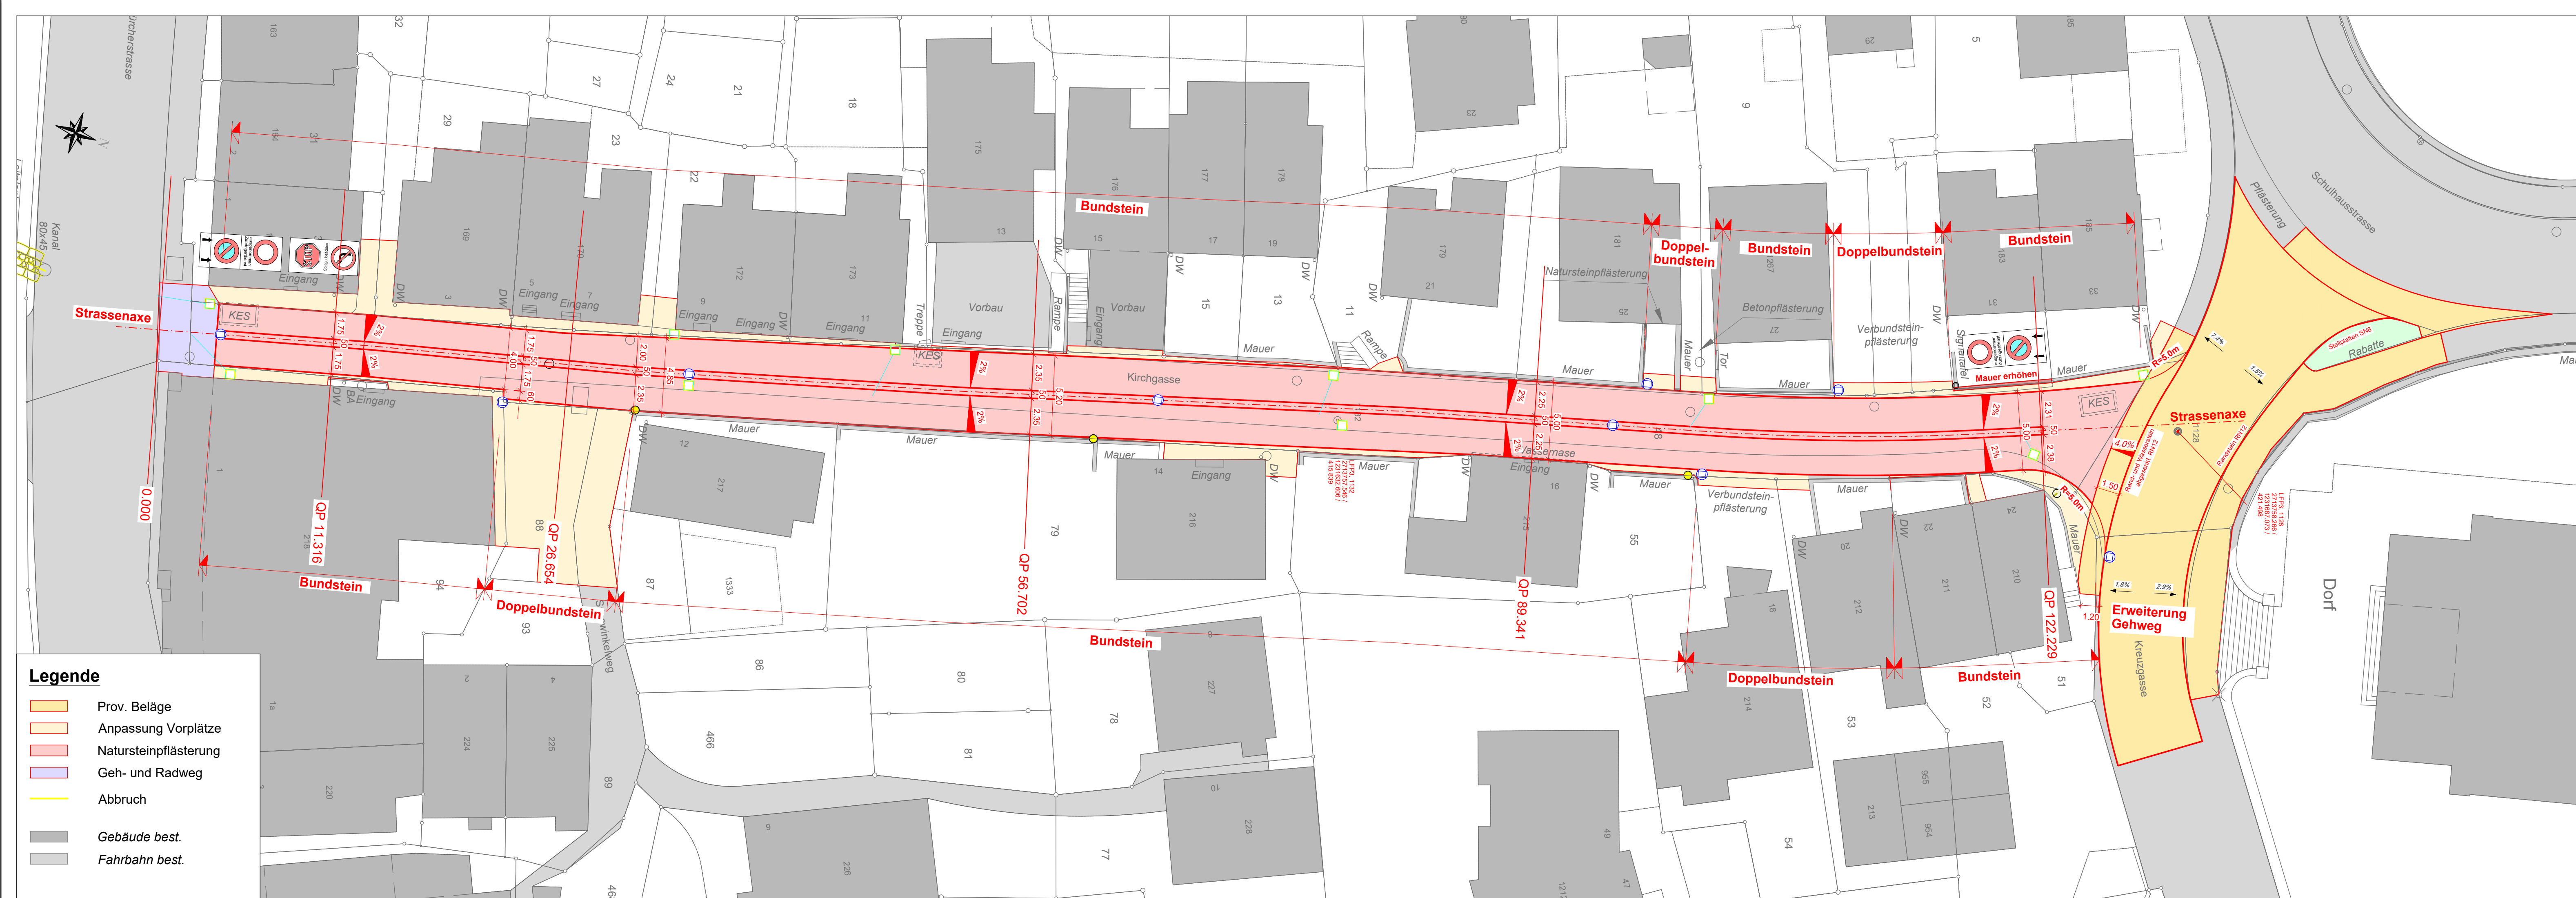

#### Legende

- Prov. Beläge
- Anpassung Vorplätze
- Natursteinpflasterung
- Geh- und Radweg
- Abbruch
- Gebäude best.
- Fahrbahn best.