


Kanton St. Gallen

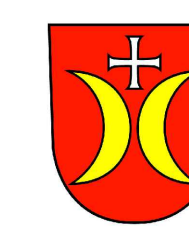

Gemeinde Schmerikon

# Ausbau Goldbergbach














## Goldbergbach

Abschnitt km 0.00 - 250.42 (GN10)

Querprofile 1:100

## Kanalisation Goldbergbach

Studie	Projektverfasser:			
Vorprojekt	Schällibaum AG			
Auftragsprojekt	Ingenieure und Architekten			
Submission	Ebnatstrasse 143			
Ausführungsprojekt	9630 Wattwil			
Abschlussakten	T 071 987 60 90			
	wattwil@schallibaum.ch			
Projekt Nr.	Einlage Nr.			
21238	3308			
Entw.	Gez.	Gepr.	Datum	
fme	msa	fme	27.10.2023	
Dateiname:				
Format	30 / 147	0,44 m <sup>2</sup>		

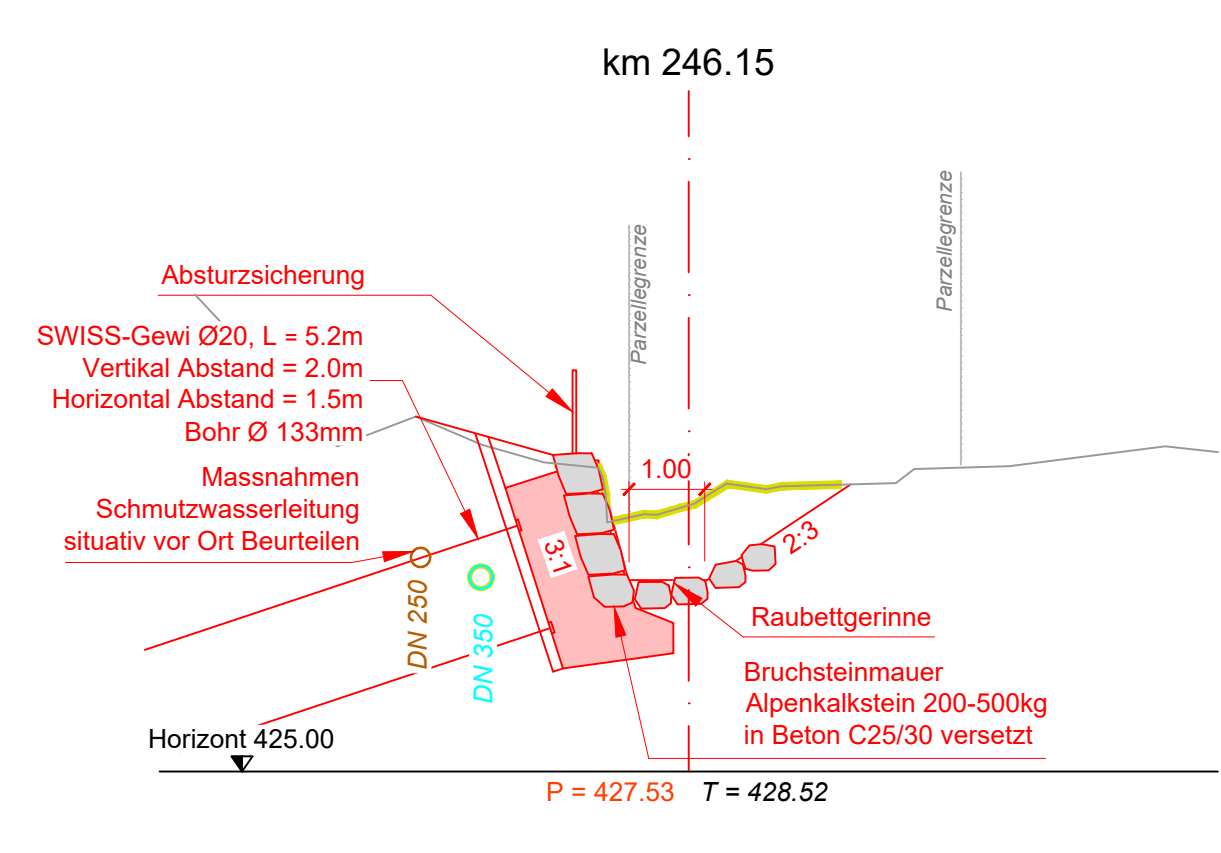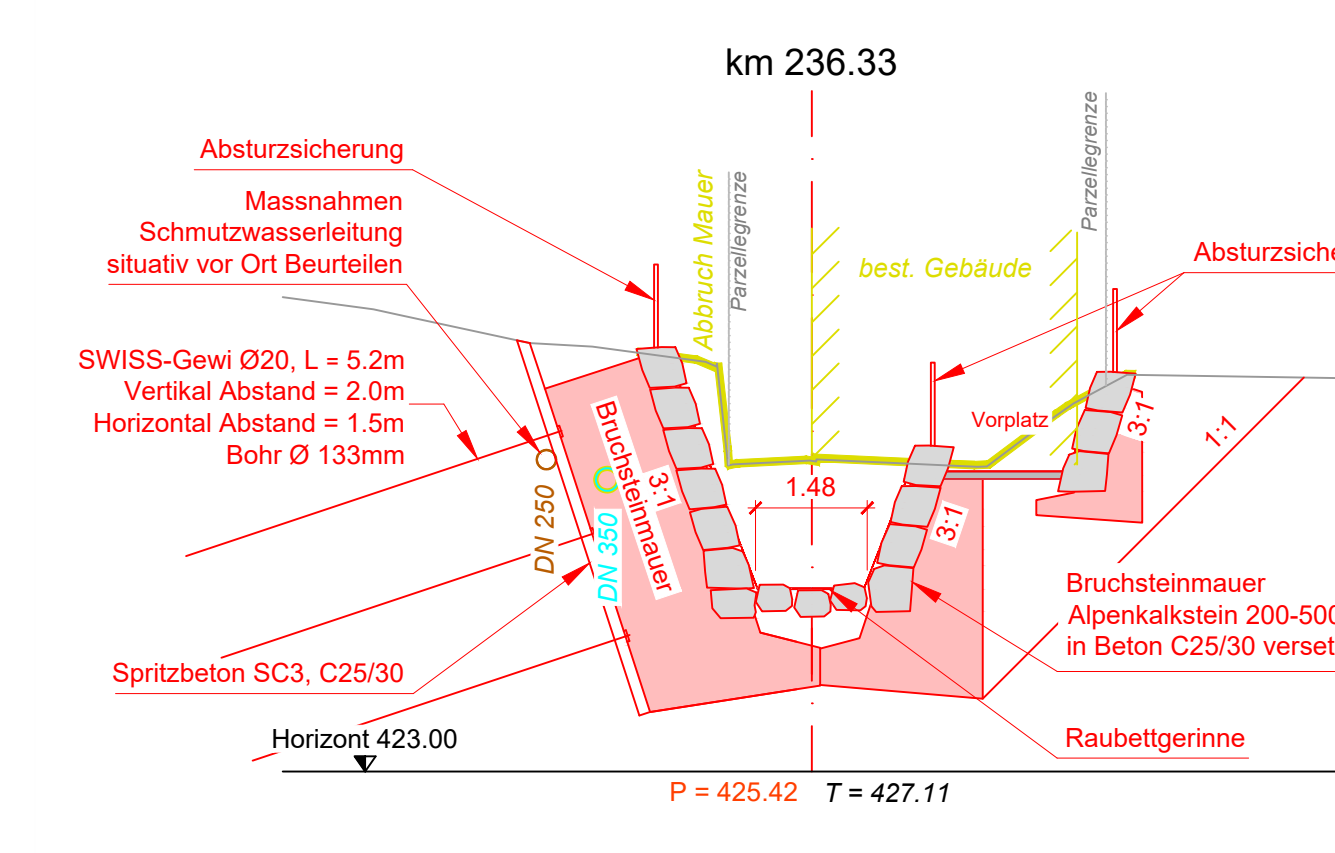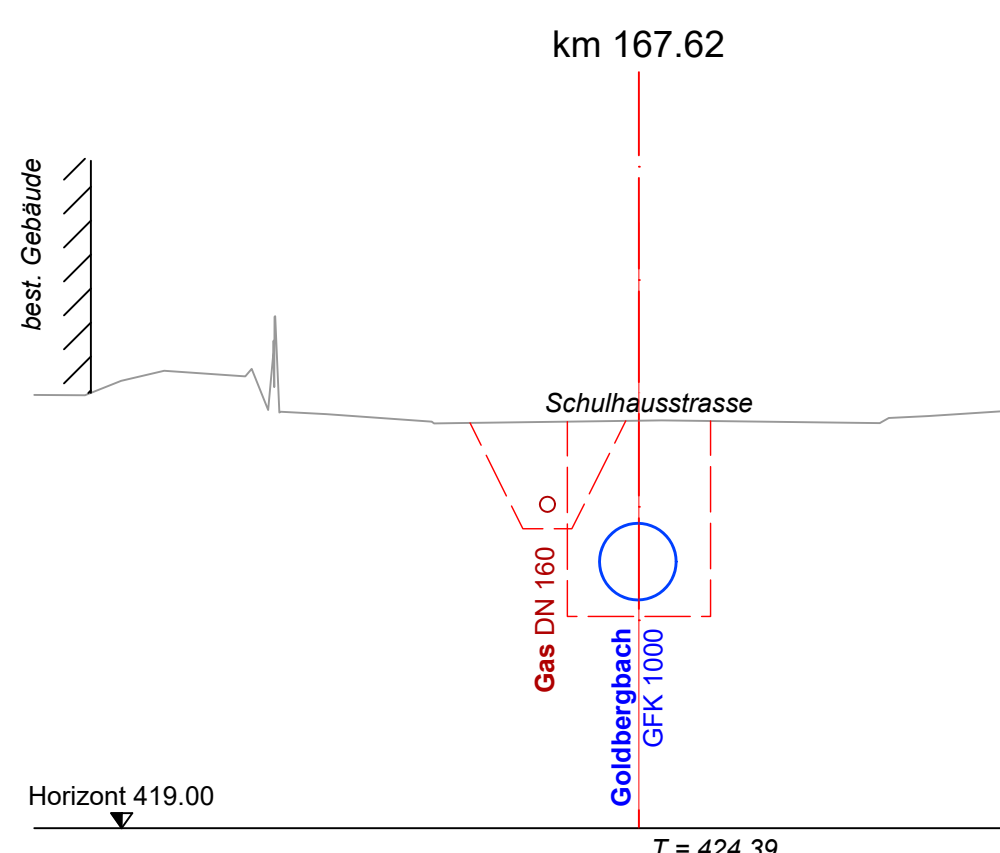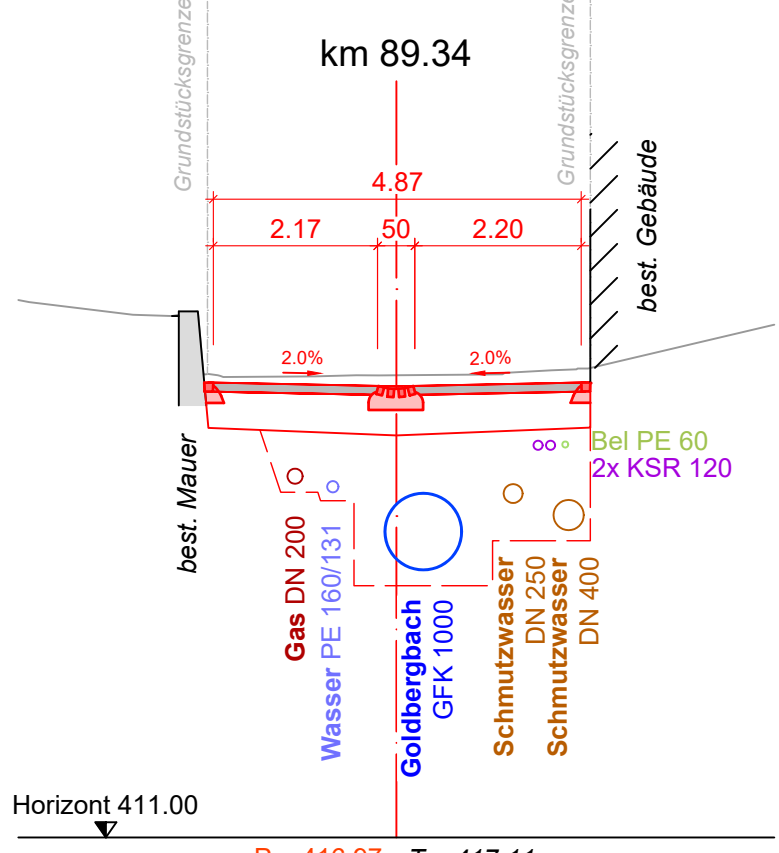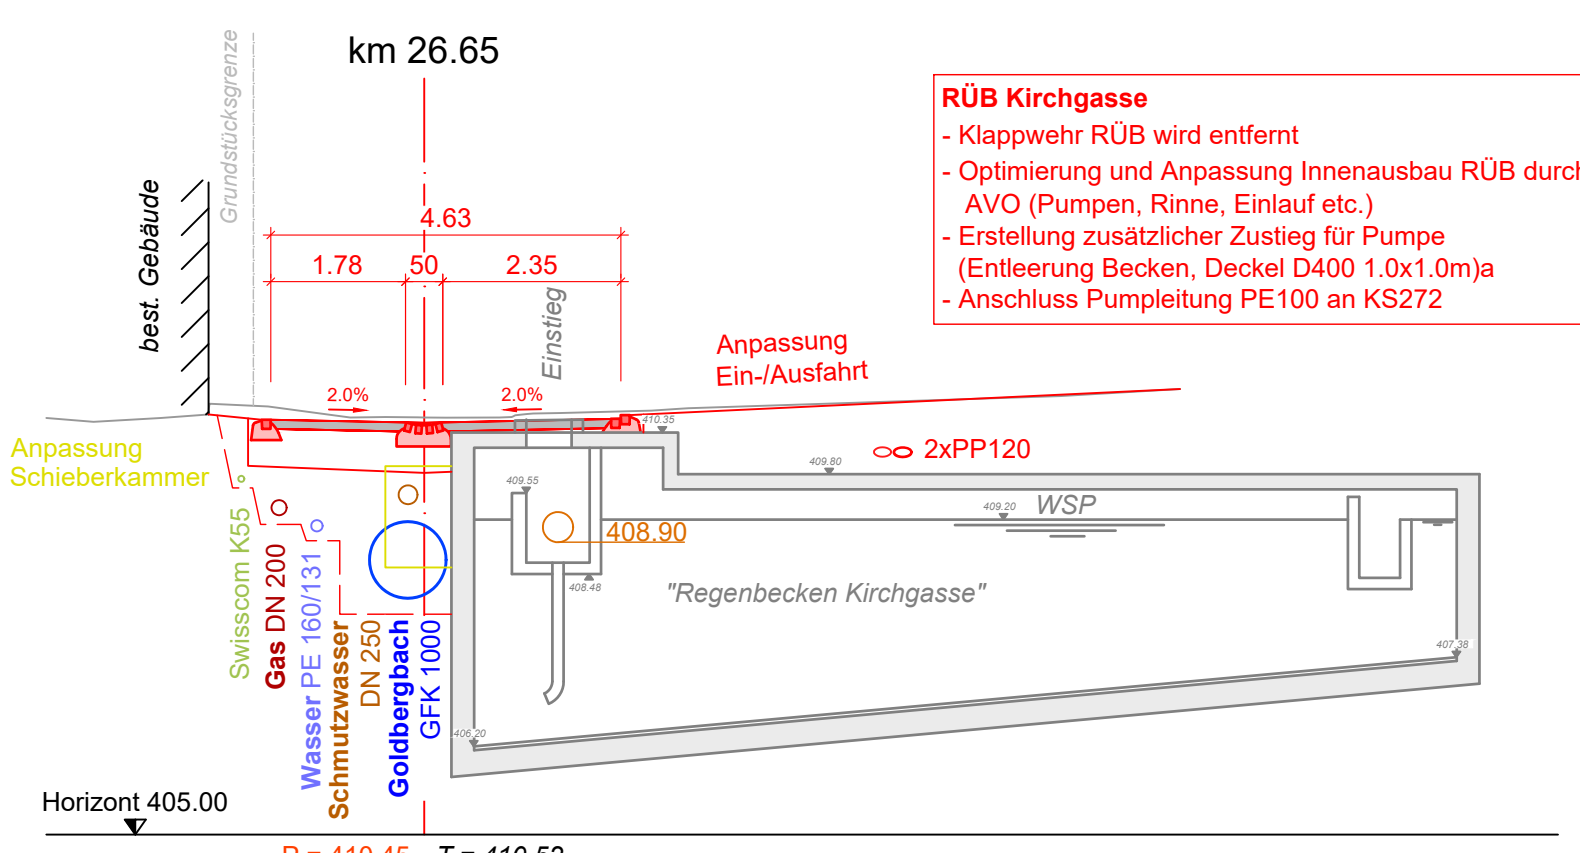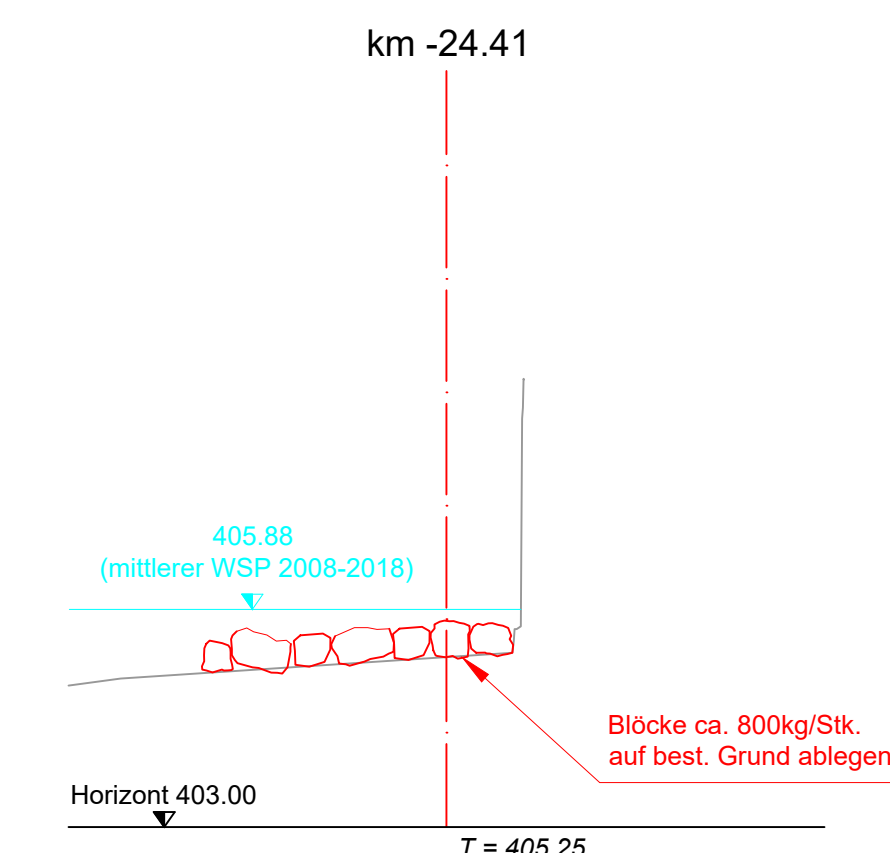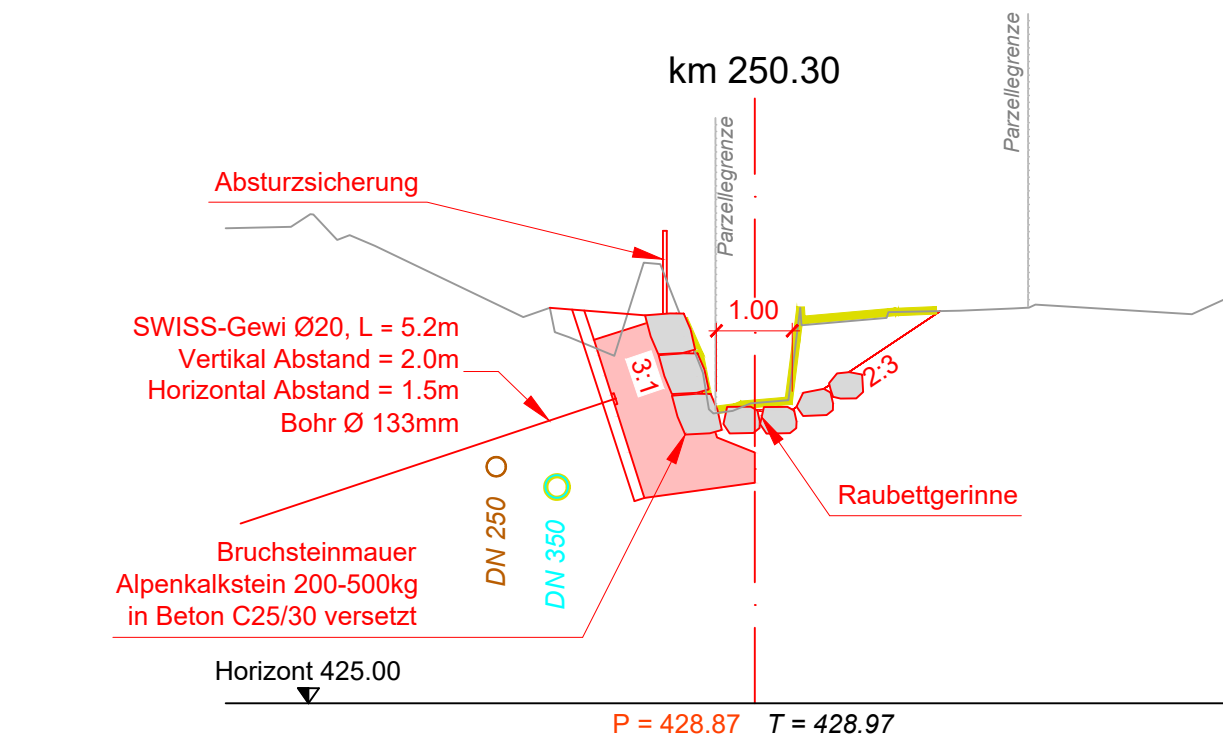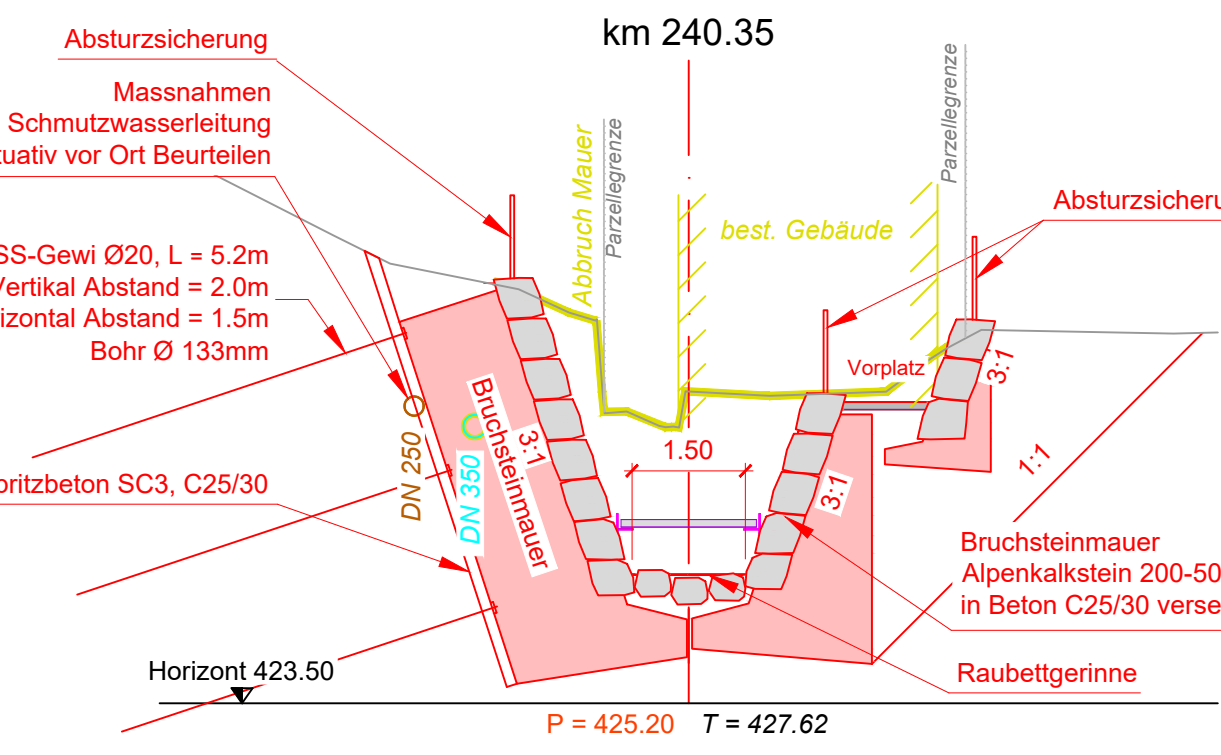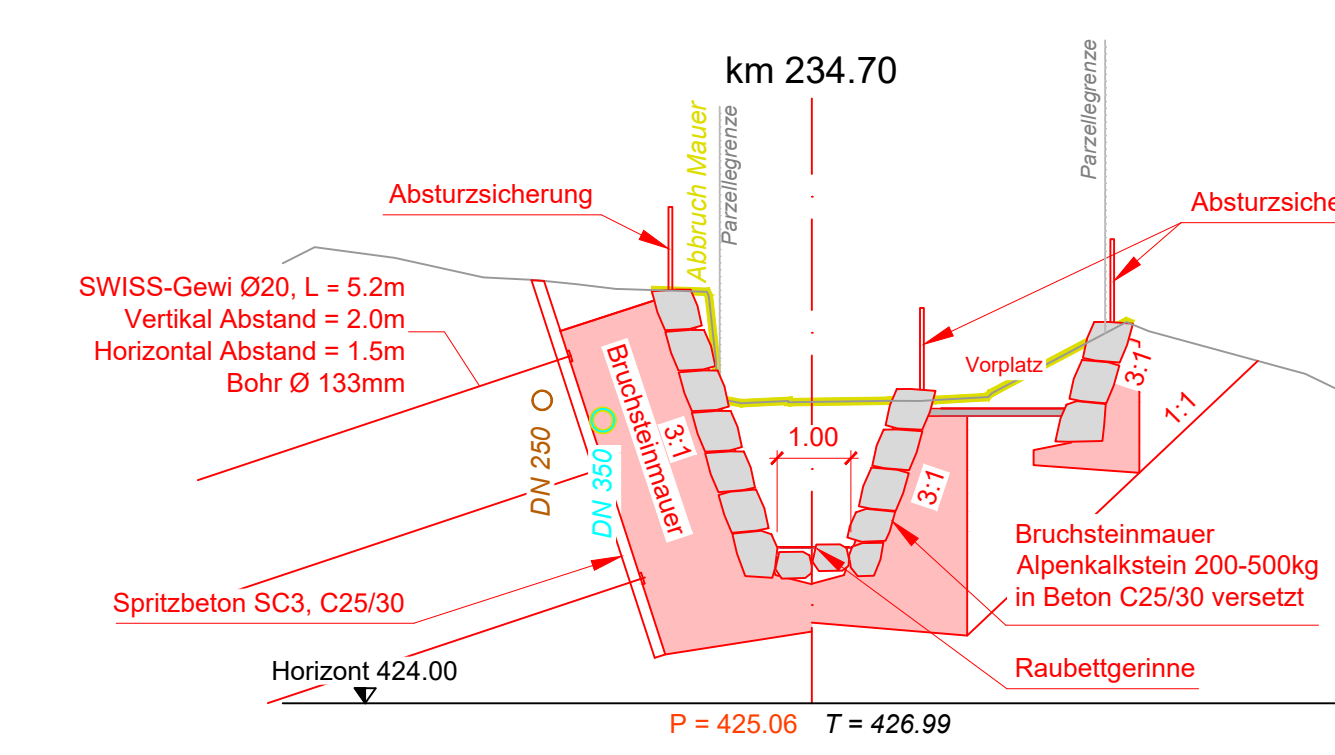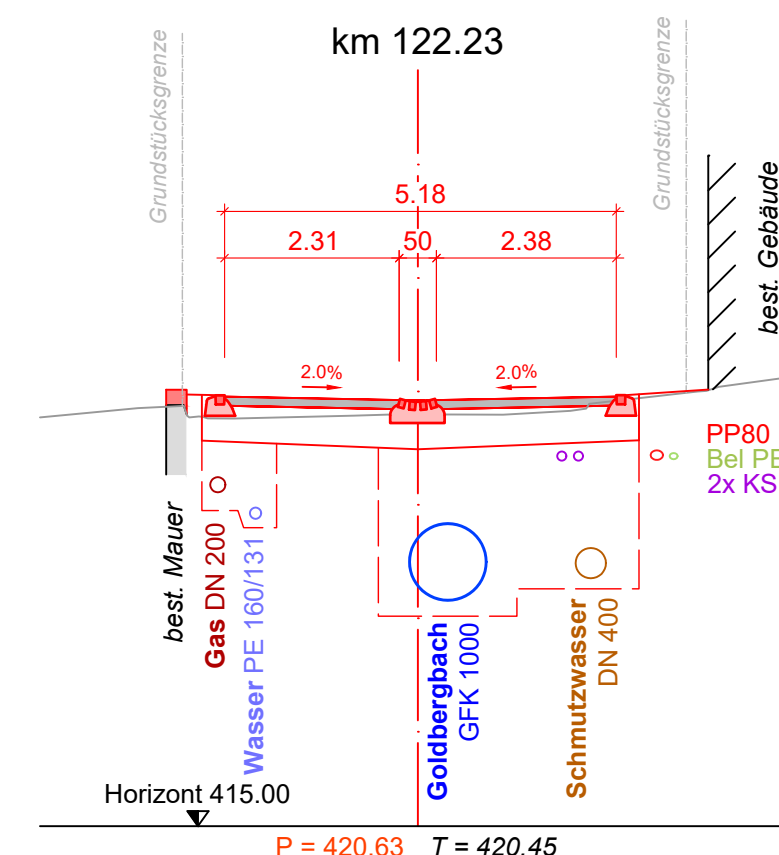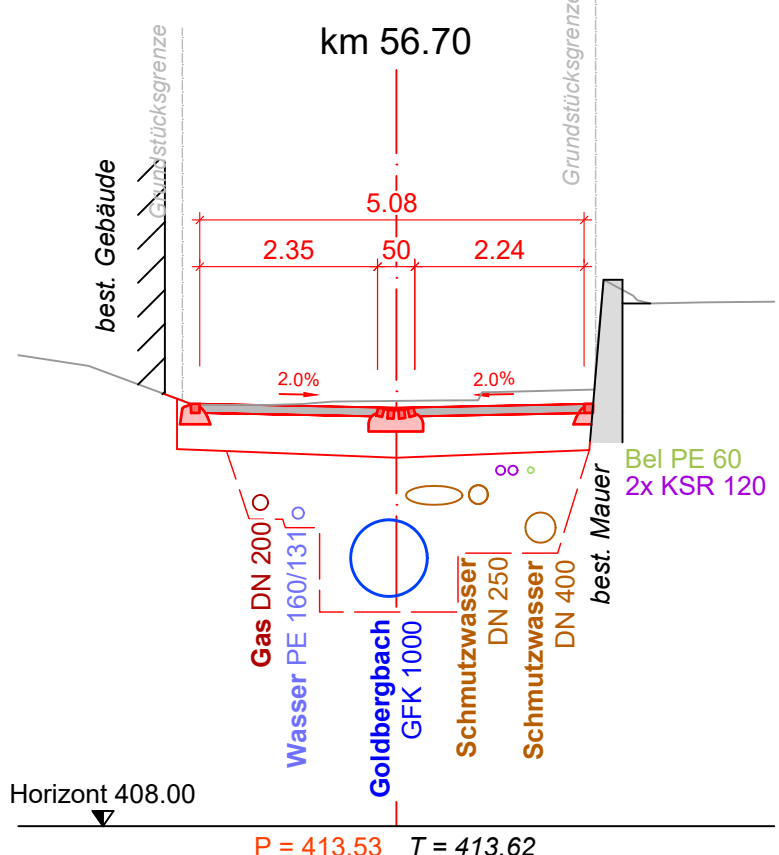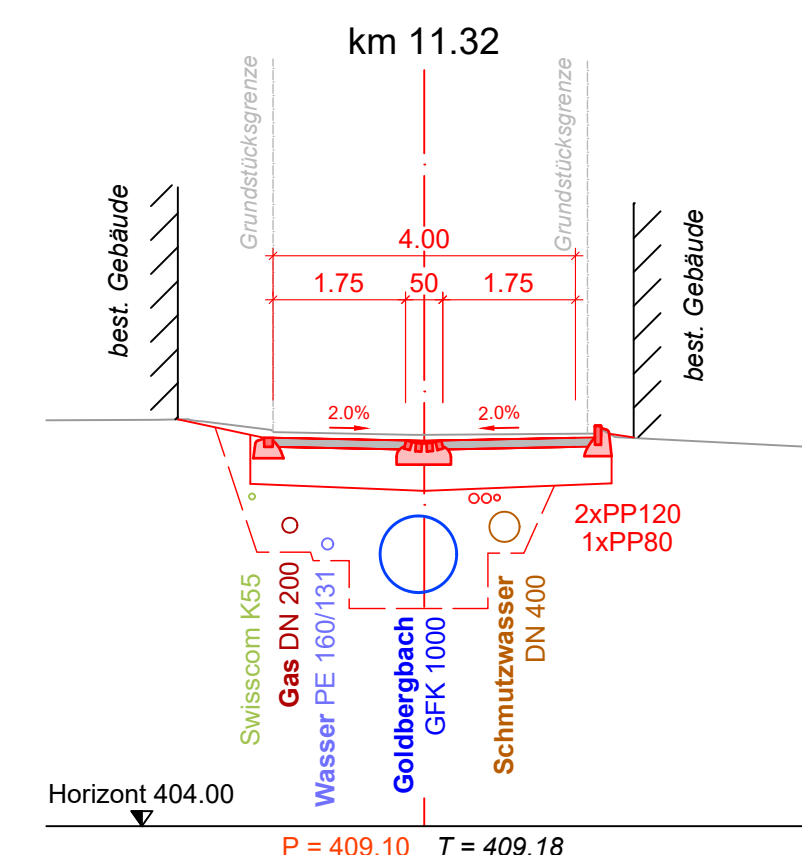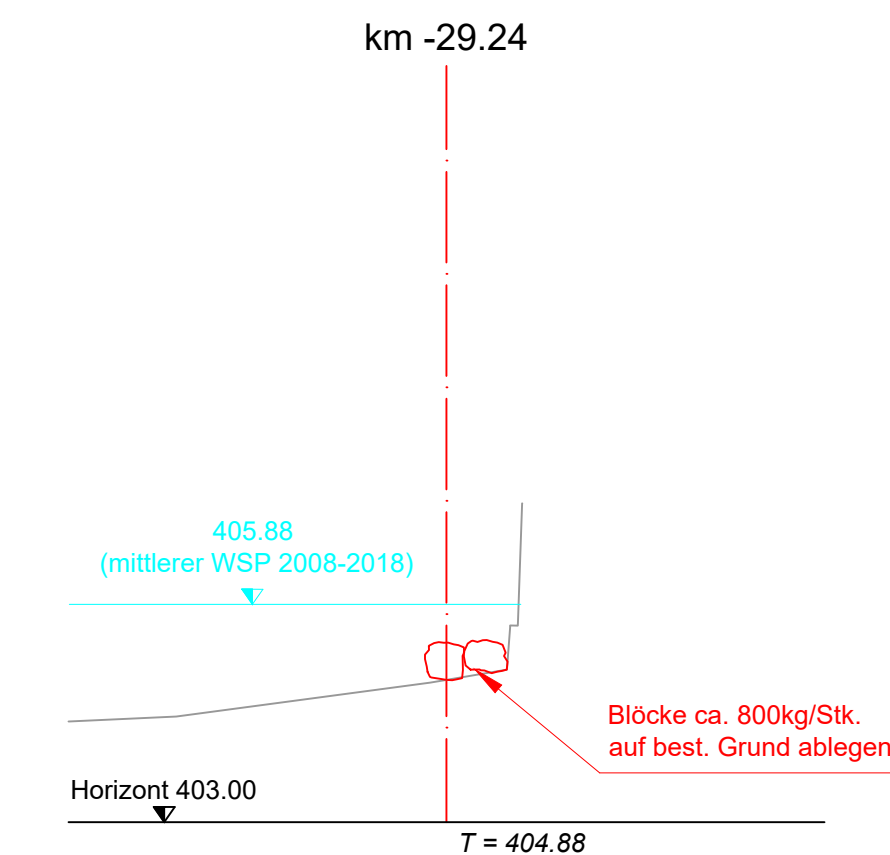

Für alle offenen Bachquerschnitte sind formwilde, frostsichere Blöcke aus Alpenkalk zu verwenden.