

Kanton St. Gallen



Gemeinde Schmerikon

Ausbau Goldbergbach

Goldbergbach

Abschnitt km 0.00 - 250.42 (GN10)

Situation 1:200

Absteckungsplan Goldbergbach

Projekt Nr.	Einlage Nr.		
21238	3312		
Entw.	Gez.	Gepr.	Datum
fme	msa	fme	27.10.2023
Dzessname:			
Format	30 / 168	0.50 m ²	

Studie

Vorprojekt

Auftragprojekt

Submission

Ausführungsprojekt

Abschlussakten

Projektverfasser:

Schällibaum AG


Ingenieure und Architekten

Ebnatersstrasse 143

9630 Wattwil

T 071 987 60 90

wattwil@schallibaum.ch



Boots-Anlegeplätze
Die bestehenden Bootsanlegeplätze (9x) werden in der Rösslihäbe versetzt angeordnet. Die bisherigen Liegeplätze werden zurückgebaut.

RÜB Kirchgasse
- Klappwehr RÜB wird entfernt
- Optimierung und Anpassung Innenausbau RÜB durch AVO (Pumpen, Rinne, Einlauf etc.)
- Erstellung zusätzlicher Zustieg für Pumpe (Entleerung Becken, Deckel D400 1.0x1.0m)
- Anschluss Pumptleitung PE100 an KS272

Grabenabstuh 1:1 für linksseitige Stützmauer inkl. Instandstellung Garten