



Kanton St. Gallen



Gemeinde Schmerikon

Ausbau Goldbergbach

Goldbergbach


Abschnitt km 0.00 - 250.42 (GN10)

Bahnplan 1:500

Durchlass Goldbergbach

Bereich Kantonsstrasse / SBB

Grundriss 1:500

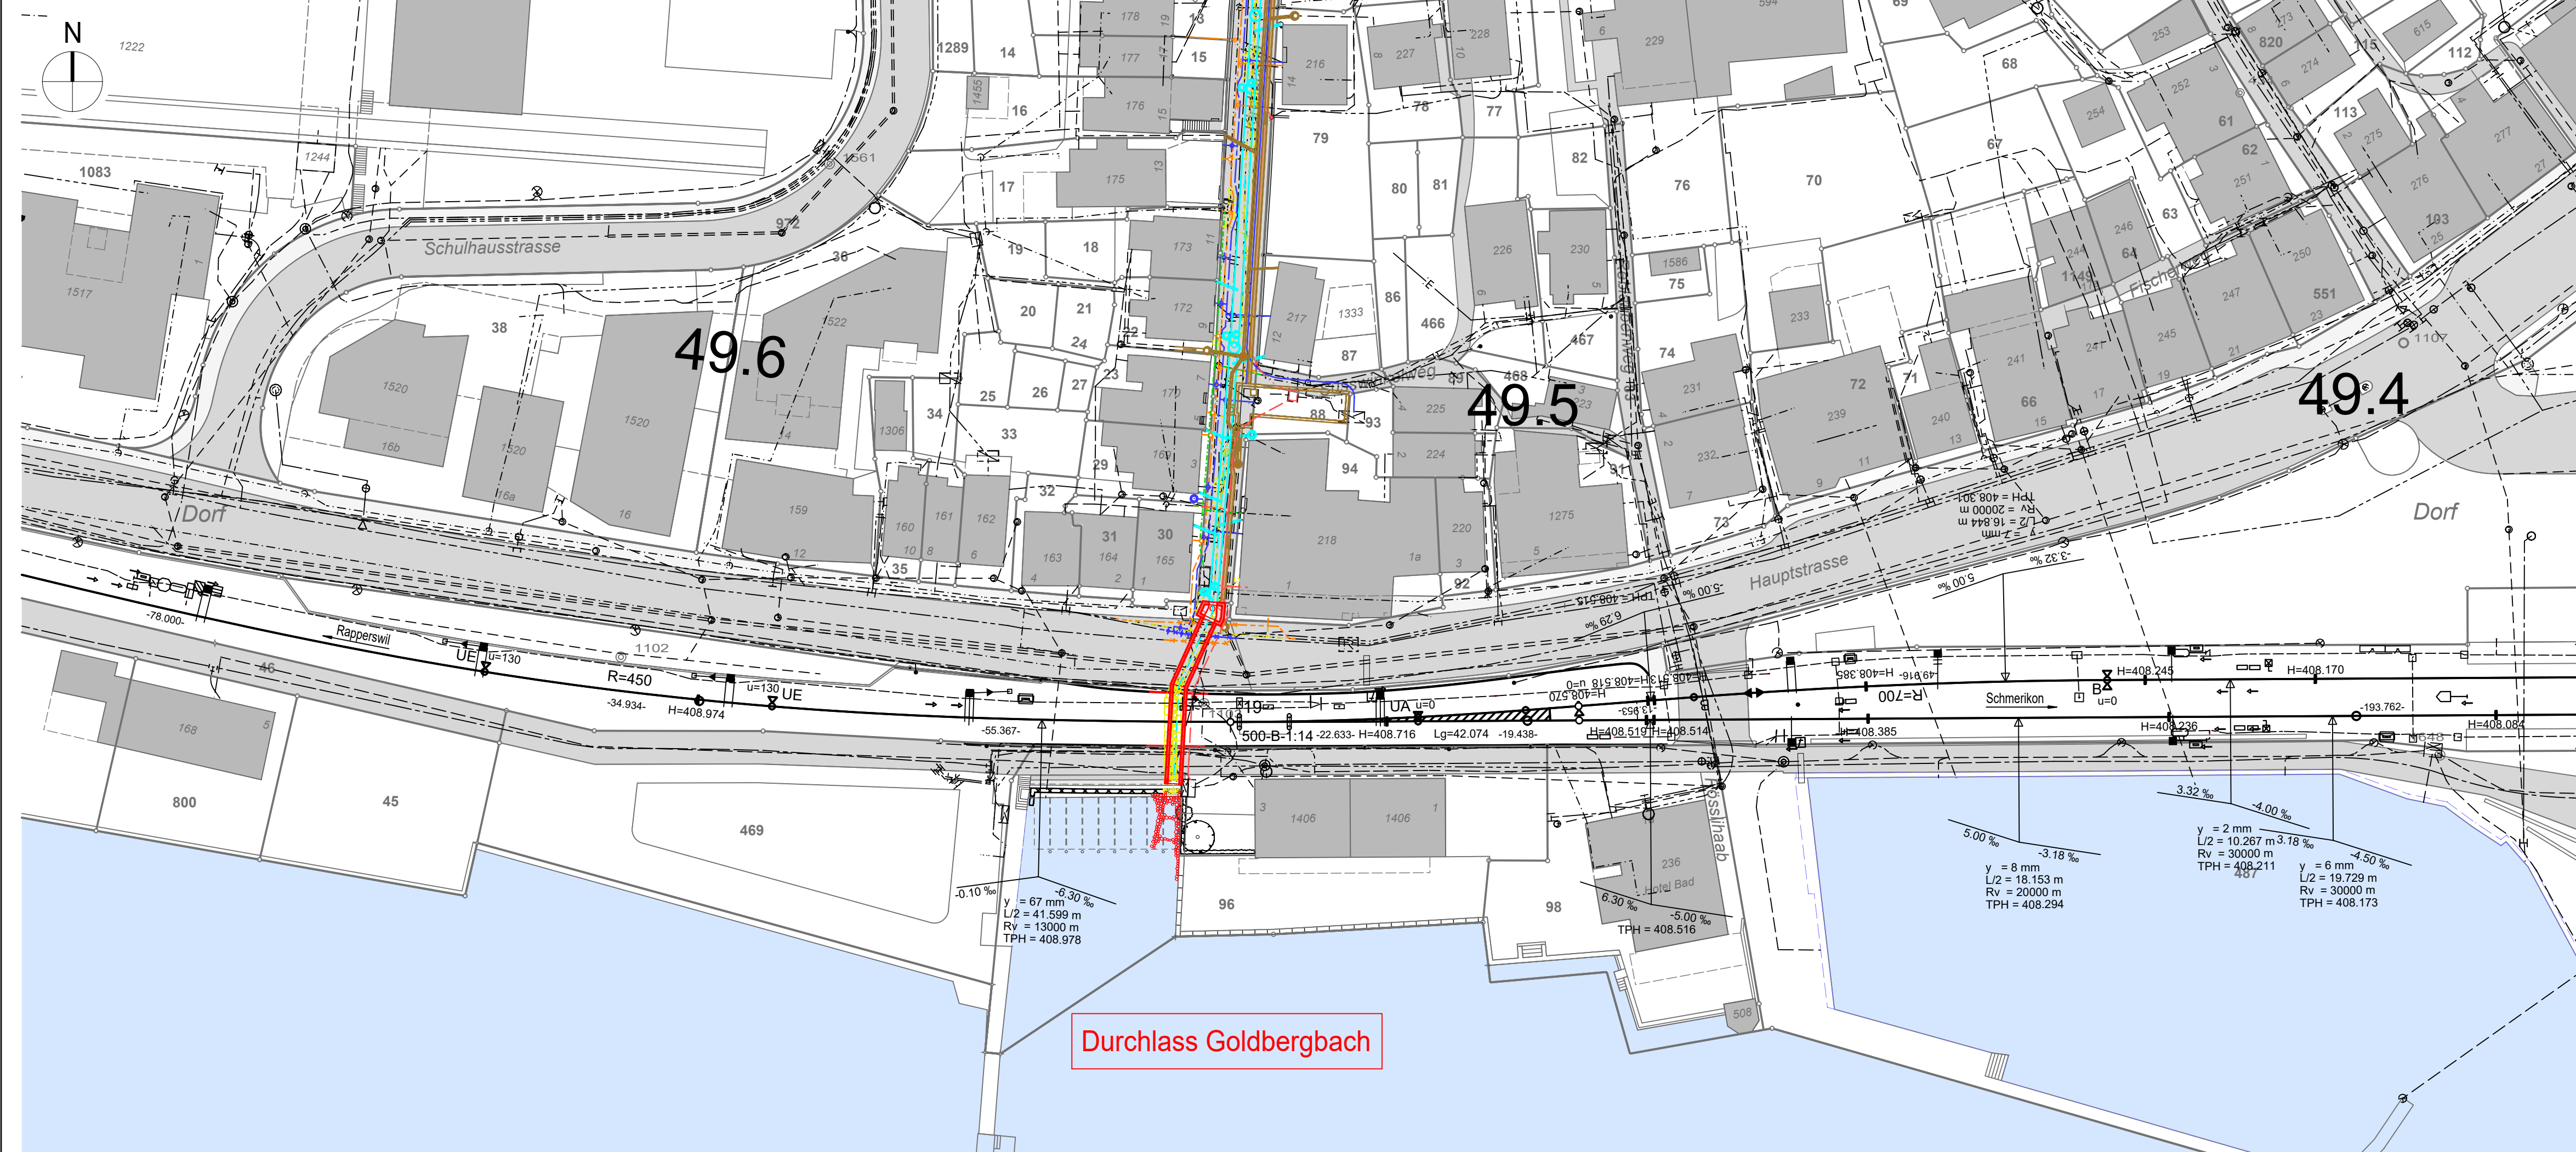

Durchlass Goldbergbach

Studie Vorprojekt Auflageprojekt Submission Ausführungsprojekt Abschlussakten	Projektverfasser:			
	Schällibaum AG			
	Ingenieure und Architekten Ebnaterstrasse 143 9630 Wattwil			
	T 071 / 987 60 90 wattwil@schaellibaum.ch			
				
Projekt Nr.	Einlage Nr.			
21238	3322			
Entw.	Gez.	Gepr.	Datum	
smu	MuF	rhy	26.04.2023	
ada	rhy	rhy	27.10.2023	
Dateiname				
Format	30 x 84	0.25 m ²		