


Vom Gemeinderat verabschiedet am:  
Der Gemeindepräsident: \_\_\_\_\_  
Der Ratschreiber: \_\_\_\_\_

Öffentliche Mitwirkung vom: \_\_\_\_\_ bis: \_\_\_\_\_  
Der Ratschreiber: \_\_\_\_\_

Vom Gemeinderat erlassen am:  
Der Gemeindepräsident: \_\_\_\_\_  
Der Ratschreiber: \_\_\_\_\_

Vom Amt für Raumentwicklung und Geoinformation zur Kenntnis genommen am:  
Der Amtsleiter: \_\_\_\_\_

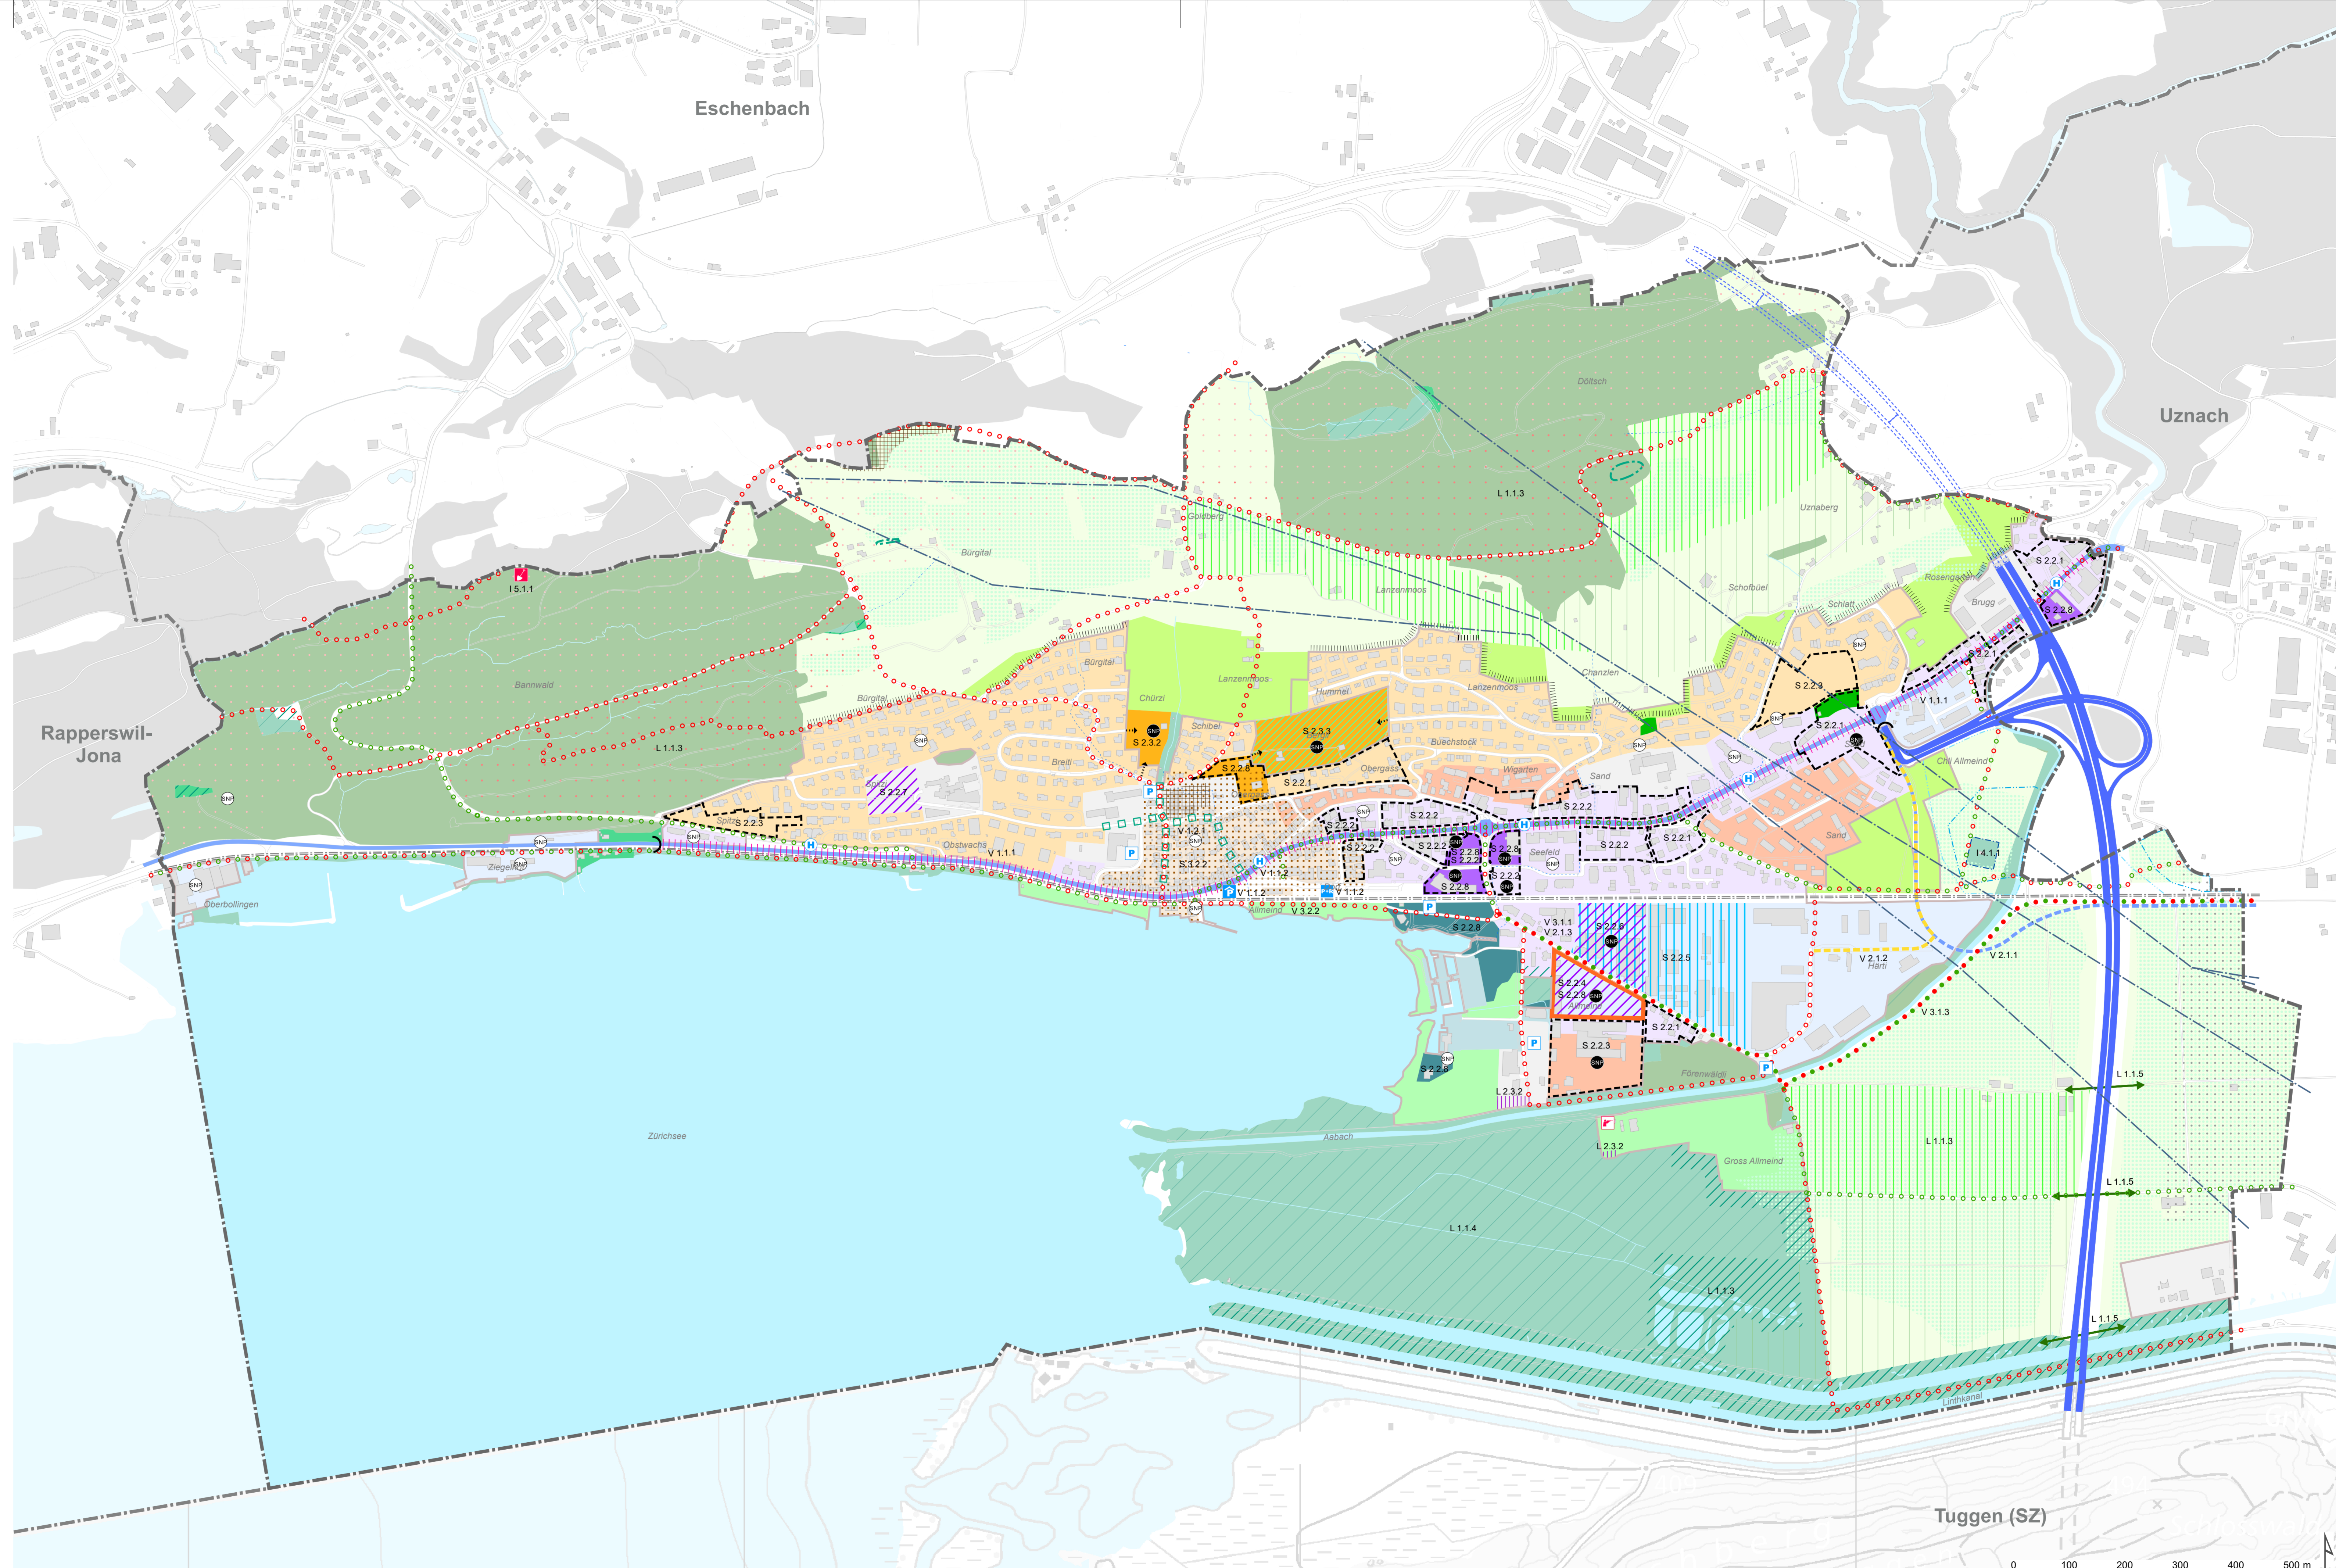

| Siedlung   |           |             |   |
|------------|-----------|-------------|---|
| Abgrenzung | Richtplan | Kapitel     |   |
| [Symbol]   | [Symbol]  | S 2.2       | Baugebiet gemäss rechtskräftigem Zonenplan                            |
| [Symbol]   | [Symbol]  | S 2.2       | Arealentwicklungsgebiet   |
| [Symbol]   | [Symbol]  | S 2.2 / 2.3 | Innenentwicklungsgebiet   |
| [Symbol]   | [Symbol]  | S 2.2       | Wohngebiet mittlerer Dichte, kurzfristig / mit Anteil Freihaltegebiet |
| [Symbol]   | [Symbol]  | S 2.2       | Wohngebiet höherer Dichte, langfristig                                |
| [Symbol]   | [Symbol]  | S 2.2       | Kerngebiet  |
| [Symbol]   | [Symbol]  | S 2.2       | Mischnutzungsgebiet, kurzfristig                                      |
| [Symbol]   | [Symbol]  | S 2.2       | Gebiet für wertschöpfungsintensive Betriebe                           |
| [Symbol]   | [Symbol]  | S 2.2       | Arbeitsgebiet   |
| [Symbol]   | [Symbol]  | S 2.2       | Gebiet öffentlicher Bauten und Anlagen                                |
| [Symbol]   | [Symbol]  | S 2.2       | Freihaltegebiet innerhalb Bauzone, kurzfristig                        |
| [Symbol]   | [Symbol]  | S 2.2       | Freihaltegebiet ausserhalb Bauzone, kurzfristig                       |
| [Symbol]   | [Symbol]  | S 2.2       | Intensivverholungsgebiet, kurzfristig                                 |
| [Symbol]   | [Symbol]  | S 3.1       | Sondernutzungsplan / SNP-Pflicht                                      |
| [Symbol]   | [Symbol]  | S 3.2       | Ortsbildschutzbereich   |
| [Symbol]   | [Symbol]  | S 3.2       | Archäologisches Schutzgebiet  |
| [Symbol]   | [Symbol]  | S 3.3       | Siedlungsrand   |

| Landschaft |           |         |  |
|------------|-----------|---------|--|
| Abgrenzung | Richtplan | Kapitel |  |
| [Symbol]   | [Symbol]  | L 1.1   | Wald   |
| [Symbol]   | [Symbol]  | L 1.1   | Gewässer offen / eingedolt                                   |
| [Symbol]   | [Symbol]  | L 1.1   | Landwirtschaftsgebiet  |
| [Symbol]   | [Symbol]  | L 1.1   | Fruchtfolgefläche  |
| [Symbol]   | [Symbol]  | L 1.1   | Lebensraum bedrohter Arten Schongebiet                       |
| [Symbol]   | [Symbol]  | L 1.1   | Gebiet mit lückigem Lebensraumverbund gemäss kant. Richtplan |
| [Symbol]   | [Symbol]  | L 1.1   | Naturschutzgebiet  |
| [Symbol]   | [Symbol]  | L 1.1   | Geotopschutzgebiet   |
| [Symbol]   | [Symbol]  | L 1.1   | Landschaftsschutzgebiet                                      |
| [Symbol]   | [Symbol]  | L 1.1   | Ökologische Vernetzung                                       |
| [Symbol]   | [Symbol]  | L 2.3   | Belasteter Standort (untersuchungsbedürftig)                 |

| Verkehr    |           |         |  |
|------------|-----------|---------|--|
| Abgrenzung | Richtplan | Kapitel |  |
| [Symbol]   | [Symbol]  | V 1.1   | Nationalstrasse offen / Tunnel         |
| [Symbol]   | [Symbol]  | V 1.1   | Strassenraumgestaltung                 |
| [Symbol]   | [Symbol]  | V 1.1   | Öffentliche Parkierung offen / gedeckt |
| [Symbol]   | [Symbol]  | V 1.1   | Park & Ride                            |
| [Symbol]   | [Symbol]  | V 1.1   | Gestaltung Ortszufahrt                 |
| [Symbol]   | [Symbol]  | V 1.1   | Bushaltestelle                         |
| [Symbol]   | [Symbol]  | V 1.2   | Verkehrsberuhigung                     |
| [Symbol]   | [Symbol]  | V 2.1   | Erschliessungsstrasse (Zubringer)      |
| [Symbol]   | [Symbol]  | V 2.1   | Kantonsstrasse                         |
| [Symbol]   | [Symbol]  | V 2.2   | Erschliessungsrichtung                 |
| [Symbol]   | [Symbol]  | V 3.1   | Wanderweg                              |
| [Symbol]   | [Symbol]  | V 3.1   | Veloweg                                |
| [Symbol]   | [Symbol]  | V 3.1   | Wander- und Veloweg                    |
| [Symbol]   | [Symbol]  | V 3.1   | Bahnlinie                              |

| Infrastruktur |           |         |                          |
|---------------|-----------|---------|--------------------------|
| Abgrenzung    | Richtplan | Kapitel |                          |
| [Symbol]      | [Symbol]  | I 3.2   | Hochspannungseitung      |
| [Symbol]      | [Symbol]  | I 3.2   | Grundwasserschutzzone S1 |
| [Symbol]      | [Symbol]  | I 3.2   | Grundwasserschutzzone S2 |
| [Symbol]      | [Symbol]  | I 3.2   | Grundwasserschutzzone S3 |
| [Symbol]      | [Symbol]  | I 5.1   | Abbaugelände             |
| [Symbol]      | [Symbol]  | I 5.1   | Schiessanlage            |

| Hinweise   |                |
|------------|----------------|
| Abgrenzung | Bedeutung      |
| [Symbol]   | Gemeindegrenze |