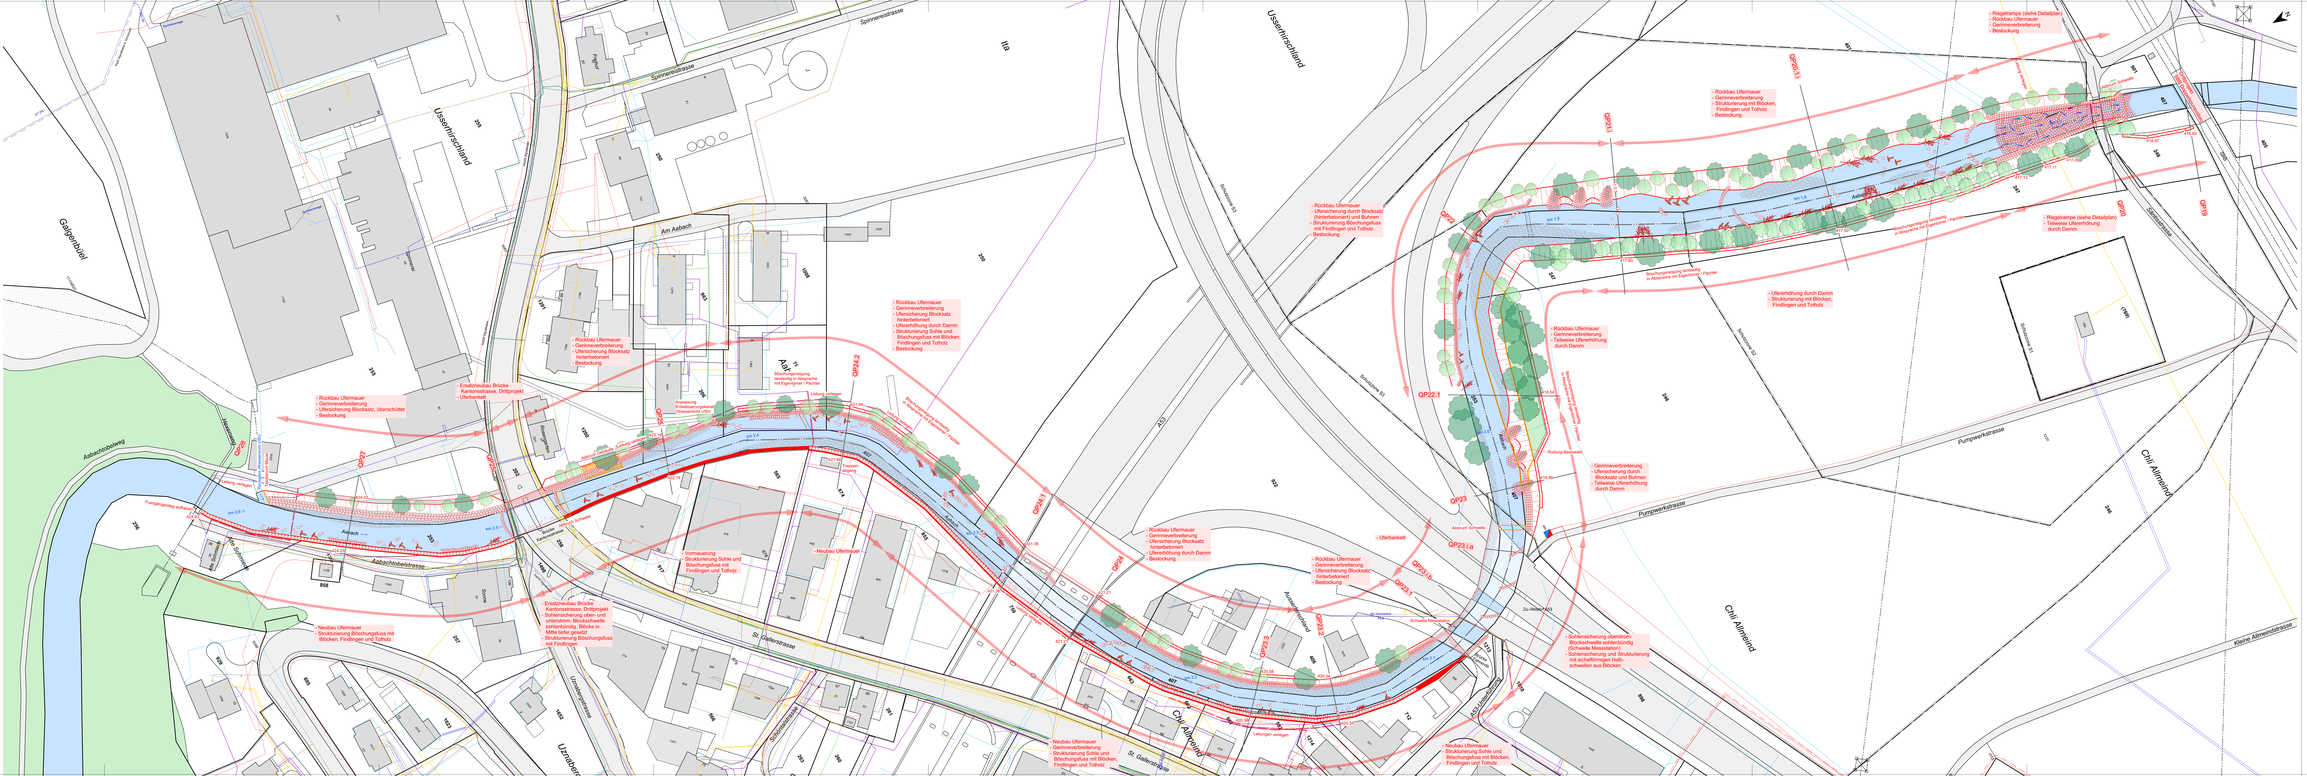
Legende
Gemeindegrenze
Basiswald
Grundwasserschutzzone
Wanderweg
Leitung verlegen
Vormauerung
Ufermauer
Blockwurf
Riegelrampe
Blockbühne
Raubaum
Wurzelstock
Findling / Gruppe aus Findlingen
Fischunterstände aus Blöcken
Kiesbank
Blockschwelle
Sichelförmige Halbschwellen aus Blöcken
Blume Bestand / Projekt
Rodung Basiswald (permanent und temporär, vgl. QP 22.1)
Werkleitungen
Abwasser
Meteorwasser
Wasser
Signalkabel Wasser
Strom
Gas
vpc
Swisscom
Kanton St.Gallen
Schmerikon
Uznach
Hochwasserschutz Aabach
Tobelausgang bis Brücke SBB
Situation
Massstab 1:500
ENTWURF
Projekt Nr. 19117
Einlage Nr. Plan 2
Studie
Vorprojekt
Bauprojekt
Ausführungsprojekt
Abschlussplan
Projektverfasser
Ingenieurgemeinschaft Aabach
Schälli Bauingenieure AG, Rapperswil
Schällibaum AG, Walhalla
Lienert & Haering AG, St. Gallen
Hydra AG, St. Gallen
ERR RAUMPLANER AG, St. Gallen
Erst. Ges. Gepr. Datum
DK SK FW 21.08.2020
Format
Aabachstrasse
Aabachhöhenstrasse
Aabachtobelweg
Am Aabach
Sonnenstrasse
Ussenhofschland
Gäbelenbühl
St. Galler-strasse
Uznacherstrasse
Chlä Almeind
Pumpwerkstrasse
Kleine Almeindstrasse
Zuckerfabrik AG
Kantonsstrasse
Bahnhofstrasse
Aabach
Aabach Schwelle
Rodung Basiswald
Ersatzneubau Brücke Kantonsstrasse, Drittprojekt
Ersatzneubau Brücke Kantonsstrasse, Drittprojekt
Sohlensicherung oberstrom und unterstrom: Blockschwelle sohlenbündig, Blöcke in Mitte tiefer gesetzt
Strukturierung Böschungsfuss mit Findlingen
Neubau Ufermauer
Strukturierung Böschungsfuss mit Blöcken, Findlingen und Totholz
Vormauerung, Strukturierung Sohle und Böschungsfuss mit Findlingen und Totholz
Rückbau Ufermauer
Geinneverbreiterung
Ufersicherung Blockwurf, überschüttet
Bestockung
Ufersicherung Blockwurf, hinterbetoniert
Ufererhöhung durch Damm
Strukturierung Sohle und Böschungsfuss mit Blöcken, Findlingen und Totholz
Ufersicherung durch Blockwurf
Strukturierung Sohle und Böschungsfuss mit Findlingen und Totholz
Ufererhöhung durch Damm
Strukturierung mit Blöcken, Findlingen und Totholz
Teilweise Ufererhöhung durch Damm
Ufersicherung durch Blockwurf und Buhnen
Teilweise Ufererhöhung durch Damm
Sohlensicherung oberstrom (Schwelle Messstation)
Sohlensicherung und Strukturierung mit sichelförmigen Halbschwellen aus Blöcken
Riegelrampe (siehe Detailplan)
Teilweise Ufererhöhung durch Damm
Strukturierung Sohle und Böschungsfuss mit Blöcken, Findlingen und Totholz
Uferbankett
Leitungen verlegen
Fussgängerweg aufheben
QP1
QP2
QP2.1
QP2.2
QP2.3
QP3
QP4
QP5
QP6
QP7
QP8
QP9
QP11
QP19
QP20
QP21
QP22.1
QP23
QP23.1
QP23.1.1
QP23.1.2
QP23.1.3
QP23.1.4
QP24.1
QP24.2
QP24.3
QP24.4
QP24.5
QP24.6
QP24.7
QP24.8
QP24.9
QP24.10
QP24.11
QP24.100
QP24.101
QP24.1000