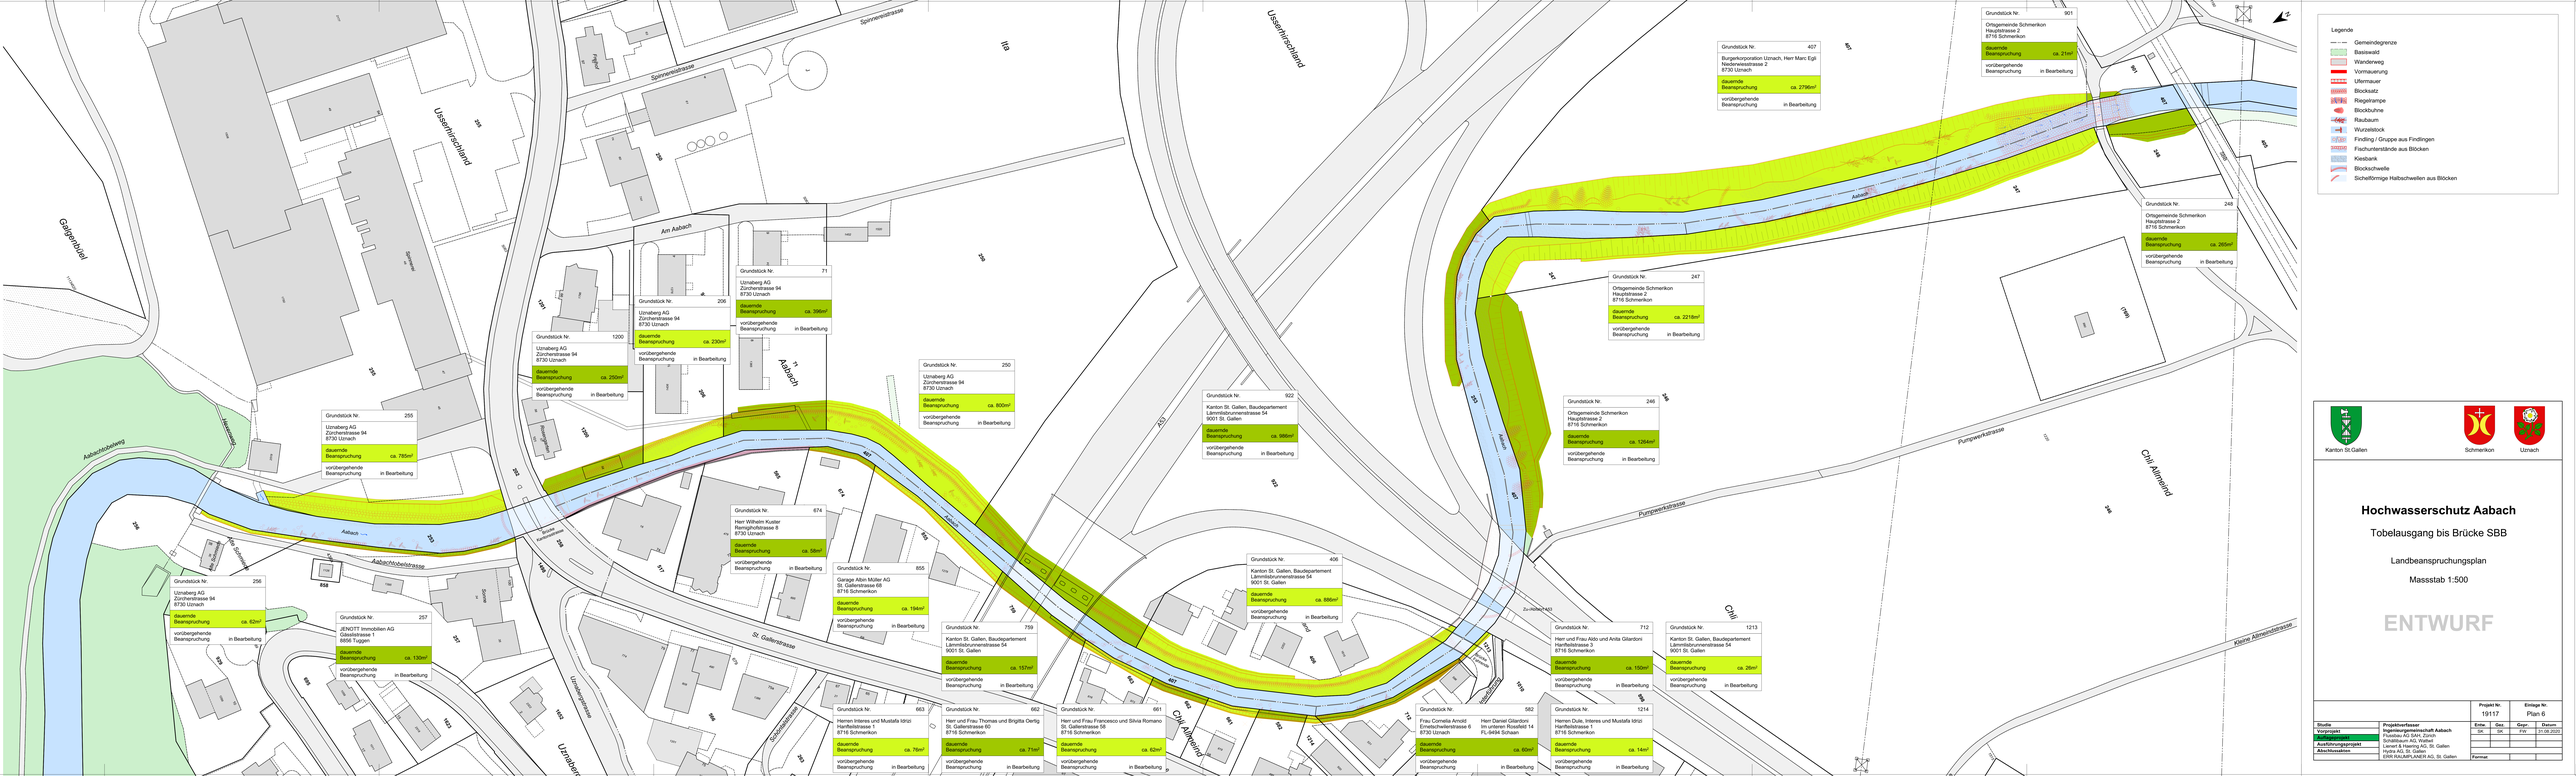
Gabelmbüel
Usserhirschland
Sonnenstrasse
Am Aabach
Aabachstrasse
Aabachbüeweg
Aabachbrücke
Aabach
Kantonsstrasse
St. Gallerstrasse
Pumpwerkstrasse
Chli Allmeind
Kleine Allmeindstrasse
Schützenwiese
Uznaberg
Grundstück Nr. 255
Uznaberg AG
Zürcherstrasse 94
8730 Uznach
dauernde Beanspruchung ca. 785m²
vorübergehende Beanspruchung in Bearbeitung
Grundstück Nr. 1200
Uznaberg AG
Zürcherstrasse 94
8730 Uznach
dauernde Beanspruchung ca. 259m²
vorübergehende Beanspruchung in Bearbeitung
Grundstück Nr. 206
Uznaberg AG
Zürcherstrasse 94
8730 Uznach
dauernde Beanspruchung ca. 230m²
vorübergehende Beanspruchung in Bearbeitung
Grundstück Nr. 71
Uznaberg AG
Zürcherstrasse 94
8730 Uznach
dauernde Beanspruchung ca. 396m²
vorübergehende Beanspruchung in Bearbeitung
Grundstück Nr. 250
Uznaberg AG
Zürcherstrasse 94
8730 Uznach
dauernde Beanspruchung ca. 800m²
vorübergehende Beanspruchung in Bearbeitung
Grundstück Nr. 922
Kanton St. Gallen, Baudepartement
Lämmlibrunnenstrasse 54
9001 St. Gallen
dauernde Beanspruchung ca. 986m²
vorübergehende Beanspruchung in Bearbeitung
Grundstück Nr. 406
Kanton St. Gallen, Baudepartement
Lämmlibrunnenstrasse 54
9001 St. Gallen
dauernde Beanspruchung ca. 886m²
vorübergehende Beanspruchung in Bearbeitung
Grundstück Nr. 674
Herr Wilhelm Kueter
Reinighofstrasse 8
8730 Uznach
dauernde Beanspruchung ca. 58m²
vorübergehende Beanspruchung in Bearbeitung
Grundstück Nr. 855
Garage Albin Müller AG
St. Gallerstrasse 68
8716 Schmerikon
dauernde Beanspruchung ca. 194m²
vorübergehende Beanspruchung in Bearbeitung
Grundstück Nr. 256
Uznaberg AG
Zürcherstrasse 94
8730 Uznach
dauernde Beanspruchung ca. 62m²
vorübergehende Beanspruchung in Bearbeitung
Grundstück Nr. 257
JENOTT Immobilien AG
Gäbelistrasse 1
8856 Tuggen
dauernde Beanspruchung ca. 130m²
vorübergehende Beanspruchung in Bearbeitung
Grundstück Nr. 759
Kanton St. Gallen, Baudepartement
Lämmlibrunnenstrasse 54
9001 St. Gallen
dauernde Beanspruchung ca. 157m²
vorübergehende Beanspruchung in Bearbeitung
Grundstück Nr. 663
Herren Interes und Mustafa Idrizi
Hanfbeltstrasse 1
8716 Schmerikon
dauernde Beanspruchung ca. 76m²
vorübergehende Beanspruchung in Bearbeitung
Grundstück Nr. 662
Herr und Frau Thomas und Brigitta Oertig
St. Gallerstrasse 60
8716 Schmerikon
dauernde Beanspruchung ca. 71m²
vorübergehende Beanspruchung in Bearbeitung
Grundstück Nr. 661
Herr und Frau Francesco und Silvia Romano
St. Gallerstrasse 58
8716 Schmerikon
dauernde Beanspruchung ca. 62m²
vorübergehende Beanspruchung in Bearbeitung
Grundstück Nr. 582
Frau Cornelia Arnold
Ernetschwilerstrasse 6
8730 Uznach
Herr Daniel Gilardoni
Im unteren Rossbüel 14
FL-9494 Schaan
dauernde Beanspruchung ca. 60m²
vorübergehende Beanspruchung in Bearbeitung
Grundstück Nr. 712
Herr und Frau Aldo und Anita Gilardoni
Hanfbeltstrasse 3
8716 Schmerikon
dauernde Beanspruchung ca. 150m²
vorübergehende Beanspruchung in Bearbeitung
Grundstück Nr. 1214
Herren Dula, Interes und Mustafa Idrizi
Hanfbeltstrasse 1
8716 Schmerikon
dauernde Beanspruchung ca. 14m²
vorübergehende Beanspruchung in Bearbeitung
Grundstück Nr. 1213
Kanton St. Gallen, Baudepartement
Lämmlibrunnenstrasse 54
9001 St. Gallen
dauernde Beanspruchung ca. 26m²
vorübergehende Beanspruchung in Bearbeitung
Grundstück Nr. 407
Burgerkorporation Uznach, Herr Marc Egli
Nedowiesstrasse 2
8730 Uznach
dauernde Beanspruchung ca. 2796m²
vorübergehende Beanspruchung in Bearbeitung
Grundstück Nr. 901
Ortsgemeinde Schmerikon
Hauptstrasse 2
8716 Schmerikon
dauernde Beanspruchung ca. 21m²
vorübergehende Beanspruchung in Bearbeitung
Grundstück Nr. 247
Ortsgemeinde Schmerikon
Hauptstrasse 2
8716 Schmerikon
dauernde Beanspruchung ca. 2218m²
vorübergehende Beanspruchung in Bearbeitung
Grundstück Nr. 246
Ortsgemeinde Schmerikon
Hauptstrasse 2
8716 Schmerikon
dauernde Beanspruchung ca. 1264m²
vorübergehende Beanspruchung in Bearbeitung
Grundstück Nr. 248
Ortsgemeinde Schmerikon
Hauptstrasse 2
8716 Schmerikon
dauernde Beanspruchung ca. 265m²
vorübergehende Beanspruchung in Bearbeitung
Legende
Gemeindegrenze
Basiswald
Wanderweg
Vormauerung
Ufermauer
Blocksatz
Riegelrampe
Blockbuhne
Raubaum
Wurzelstock
Findling / Gruppe aus Findlingen
Fischunterstände aus Blöcken
Kiesbank
Blockschwelle
Sichelförmige Halbschwellen aus Blöcken
Kanton St.Gallen
Schmerikon
Uznach
Hochwasserschutz Aabach
Tobelausgang bis Brücke SBB
Landbeanspruchungsplan
Massstab 1:500
ENTWURF
Projekt Nr. 1917
Eintrag Nr. Plan 6
Erste | Ges. | Gepr. | Datum
DK | HK | FW | 31.08.2020
Studie
Vorprojekt
Bauprojekt
Ausführungsprojekt
Abschlussplan
Projektverfasser
Ingenieurgemeinschaft Aabach
Schälibaum AG, Uznach
Schälibaum AG, Weesen
Lienert & Haering AG, St. Gallen
Hydro AG, St. Gallen
ERR RAUMPLANER AG, St. Gallen
Format