


Genauigkeit Werkinformationen
Der genaue Verlauf der Werkleitungen und Anlagen ist vielfach unbekannt, bzw. die angegebene Leitungsführung und die Lage der Anlagen in diesem Plan kann ungenau sein.
Die Lage der Anlagen und Leitungen wurde durch Entnahme aus bestehenden Ausführungsplänen rekonstruiert. Bei fehlenden Entnahmen wurde die Lage der Schächte, Anlagen und Leitungen aus den Plänen abgegriffen und digitalisiert.
Die Höhenangaben wurden von bestehenden Ausführungsplänen übernommen und stimmen deshalb meist nicht mit den Daten der amtlichen Vermessung überein.
Vor Grabarbeiten muss die genaue Lage (inkl. Höhentage) sämtlicher Leitungen und Anlagen durch Sondierungen ermittelt werden.
Wir lehnen deshalb sämtliche Haftungen für Fehlanlagen oder bei Beschädigung von Leitungen und den übrigen Anlagen durch Grabarbeiten, sowie für die Richtigkeit der Höhenangaben, ab.
Unabhängig von den Planinformationen beschafft die Unternehmerin alle Werkleitungen vollständig und ist für deren Schutz verantwortlich.
Bei Unklarheiten ist der Werkgehaltener zu kontaktieren.

Legende:

Bestand:

- Elektro
Swisscom
Sunrise
Gas
Wasser
Regenabwasser
Schmutzabwasser
Mischabwasser
Projekt:
Regenabwasser

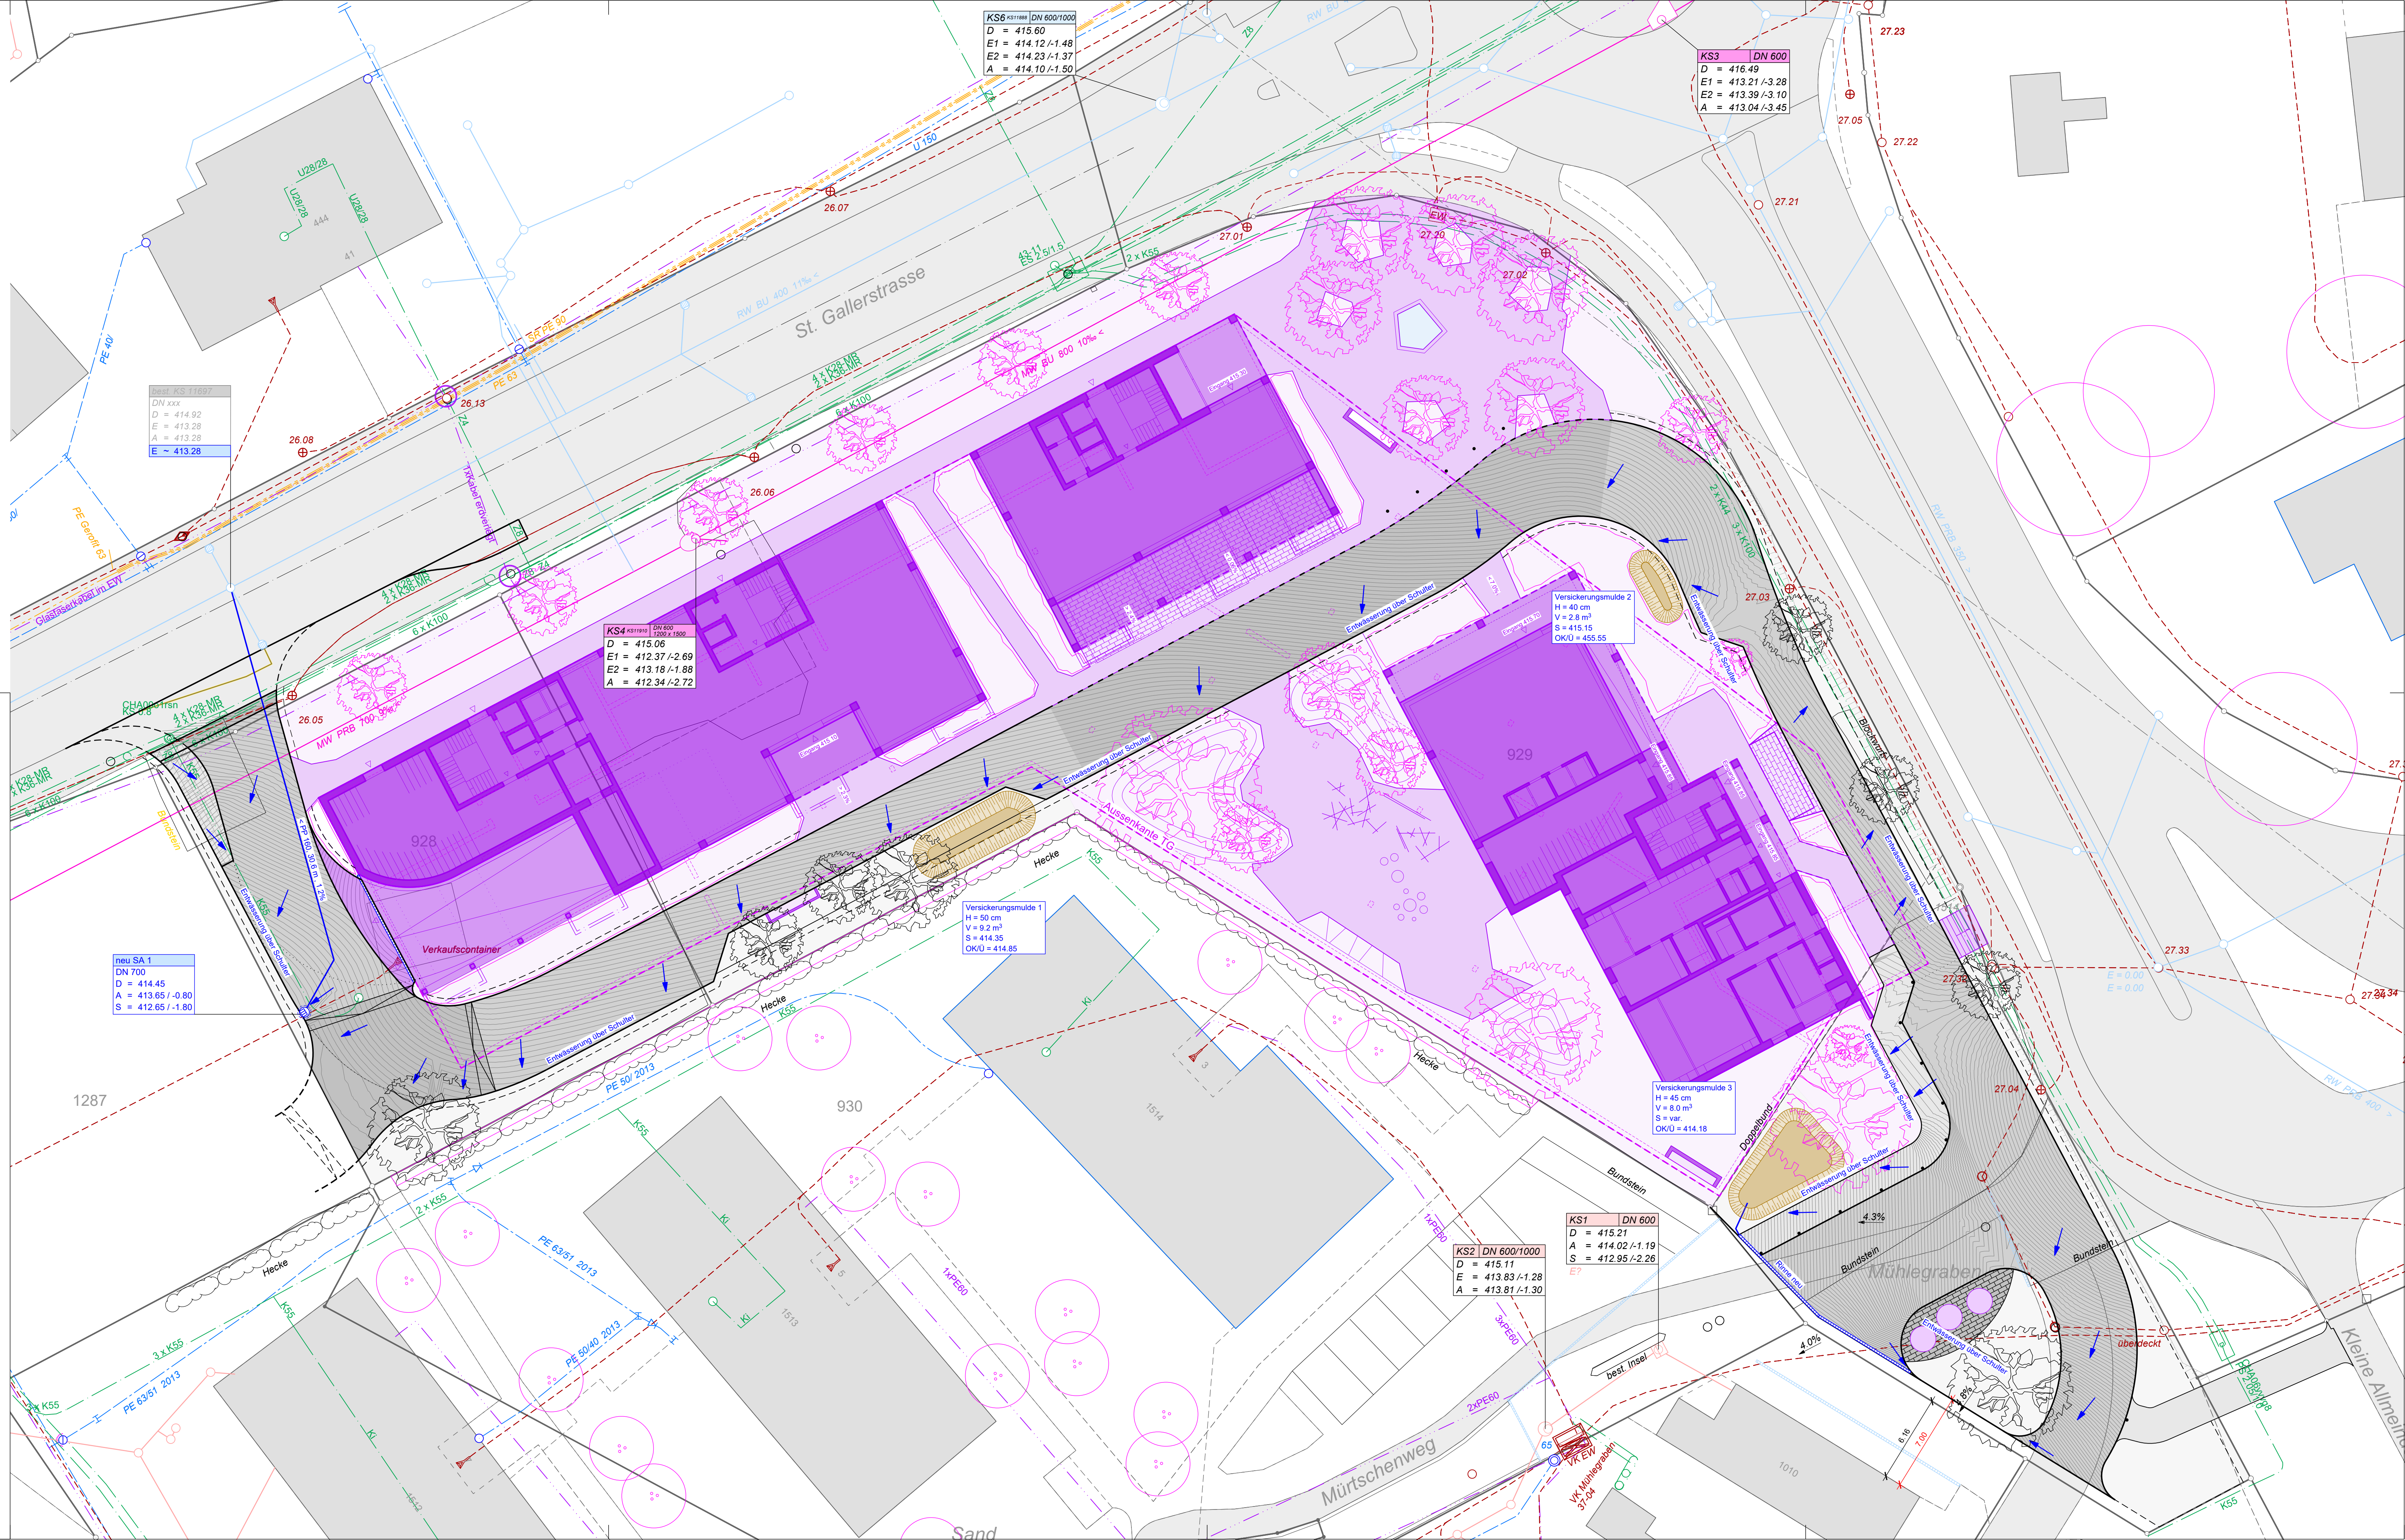

**Erschliessung Areal Mühlegraben
Schmerikon**

Vorprojekt

Werkleitungsplan 1:200

Wälli AG Ingenieure

CH-9008 St. Gallen
Heiligkreuzstrasse 5
T. 058 100 90 05
www.waelli.ch
st.gallen@waelli.ch



Projekt Nr. 3105-0909-25C

Format: 54 x 105 cm

Entwurf	Gezeichnet	Kontrolliert	Änderung	Datum
jle	two	jle		08.08.2024
jle	two	jle	A	24.02.2026
jle	two	jle	B	03.06.2026
jle	two	jle	C	25.08.2026