iten landschaftsarchitekten gmbh

Oberdorfstrasse 8
Postfach 252
CH-6314 Unterägeri

Telefon +41 41 544 89 56
Telefax +41 41 544 89 57

info@iten-la.ch
www.iten-la.ch

477-201 **OBJEKT: Areal Chlösterli, Chlösterli 1, 6314 Unterägeri**
Bauherrschaft: Stiftung Altersheim Chlösterli, Chlösterli 1, 6314 Unterägeri

Konzept Areal Chlösterli
GS 637, GS 2225 und GS 205

Mst.: 1:500 / 1:1000 Dim.: 595x845 Dat.: 23.12.2022 Gez.: ir

Landschaftsarchitekt: iten landschaftsarchitekten gmbh, Oberdorfstrasse 8, 6314 Unterägeri

Alle Masse und Koten sind vom Unternehmer vor Ort zu überprüfen.
Bei Unstimmigkeiten ist die Bauleitung zu informieren. Alle Masse in Meter

PLANLEGENDE

- Bestehend
- Neu
- Abbruch/Rodung

- Asphalt
- Wiese
- Wiese geschnitten
- Chaussierung
- Rasengittersteine linear
- Plattenbelag
- Tiergehege
- 1 Sinnesweg / Erlebnisweg

N

iten landschaftsarchitekten

Situation bestehend

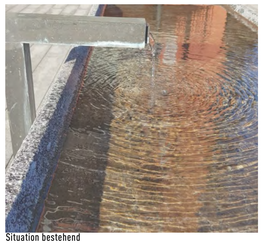
Situation bestehend

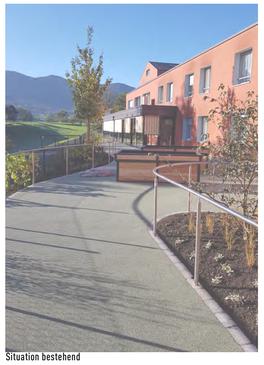
Situation bestehend

SCHEMA Konzeptbereiche, Mst.: 1:1000

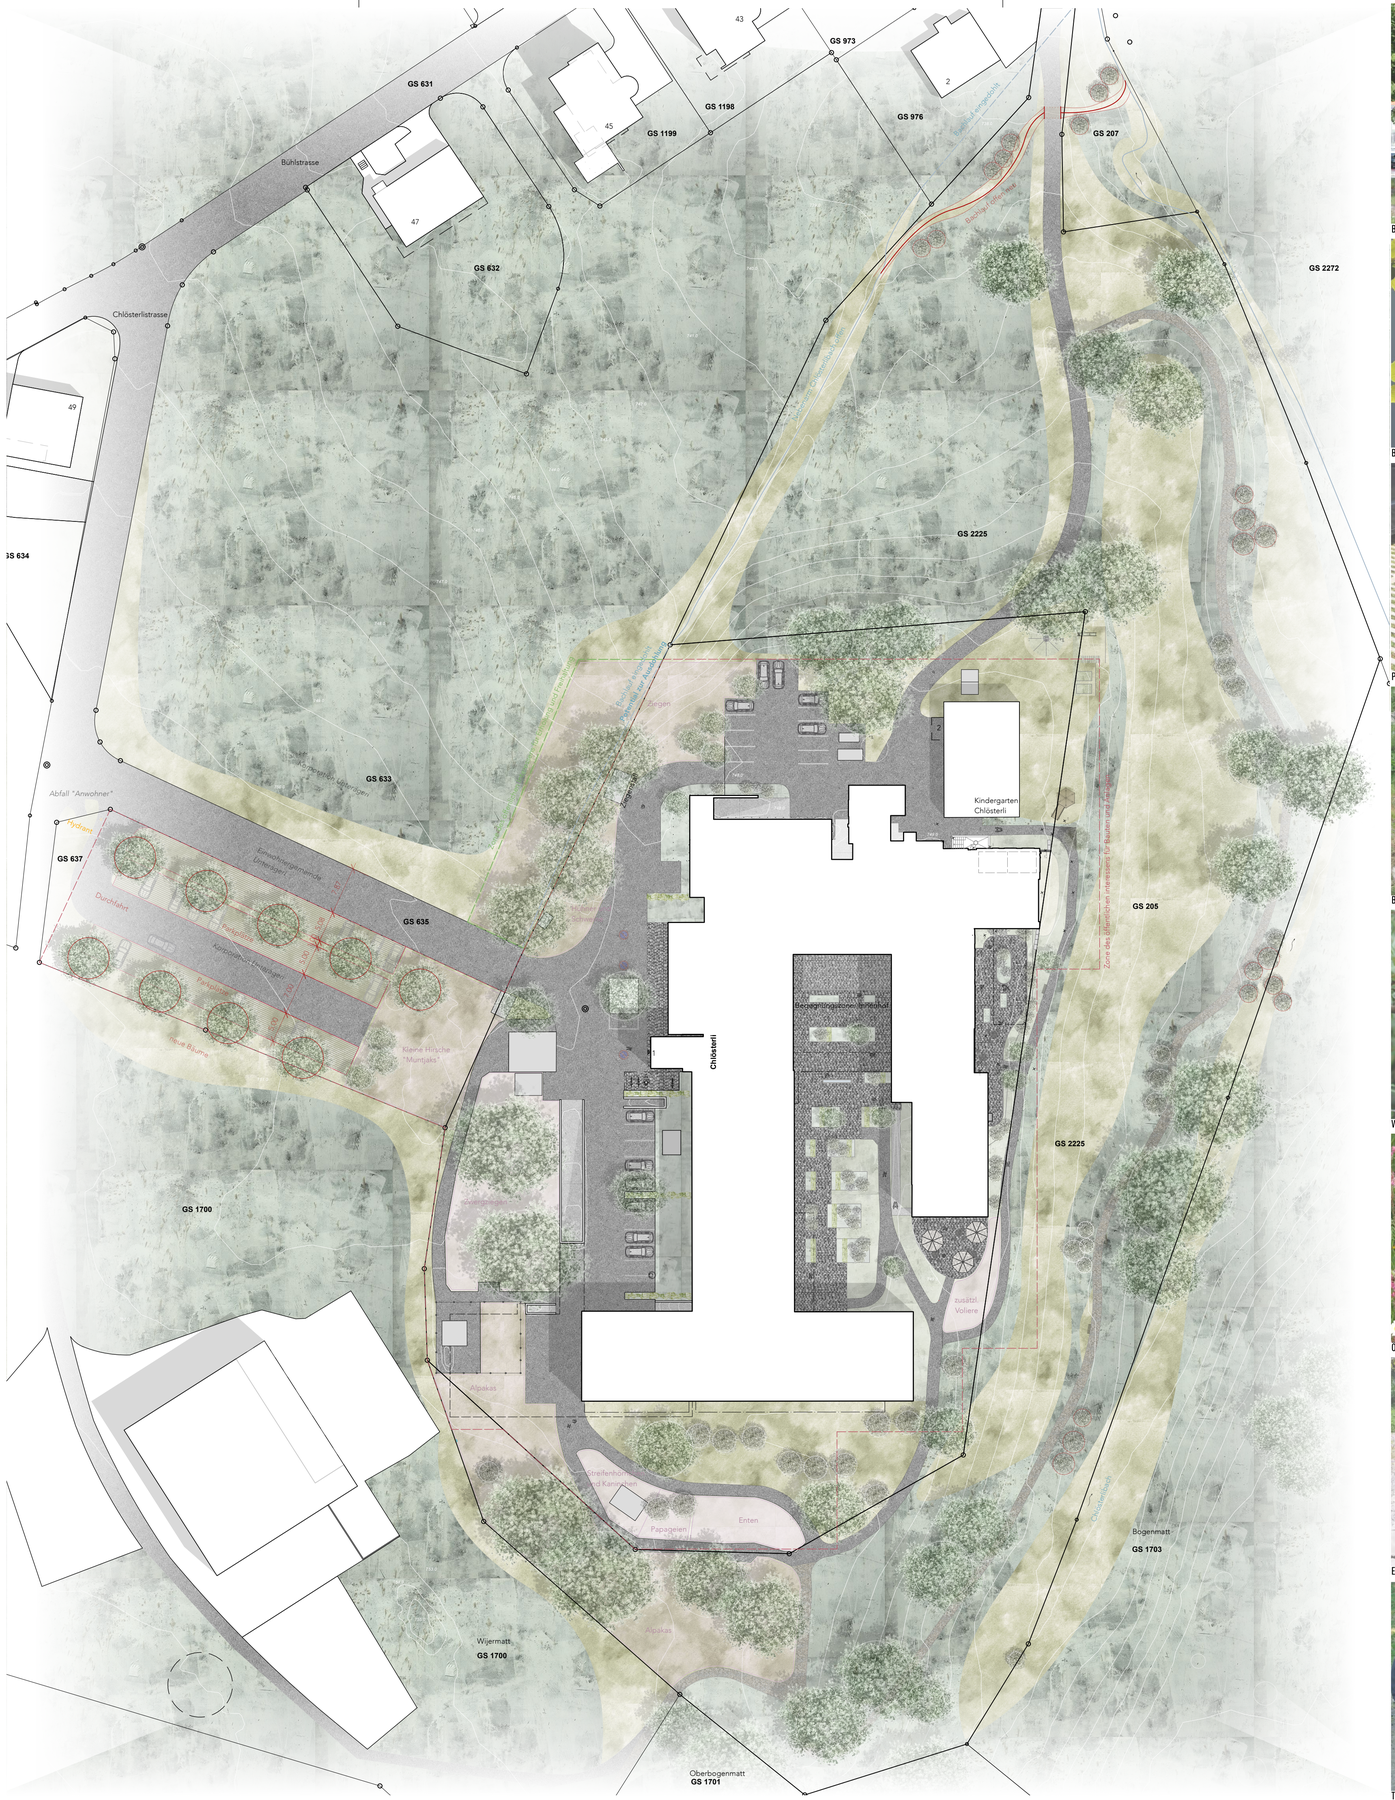

Baumallee als Auftakt

Bergahorn - Acer pseudoplatanus

Parkierung sickerfähig - Rasenliner

Bachaufwertung - Gestaltungskonzept

Weide - Salix

Ökologie - Wiese

Einbindung in die Natur - Bepflanzung

Tiere entdecken und erleben